

Primavera (B2)

Appartement B2/A-0.1



97
m²

2
chambre(s)
slaapkamer(s)

143 m²
jardin
tuin


25 m²
terrasse(s)
terras(sen)

-
balcon(s)
balkon(s)

Façade
Gevel



Rez-de-chaussée
Gelijkvloers

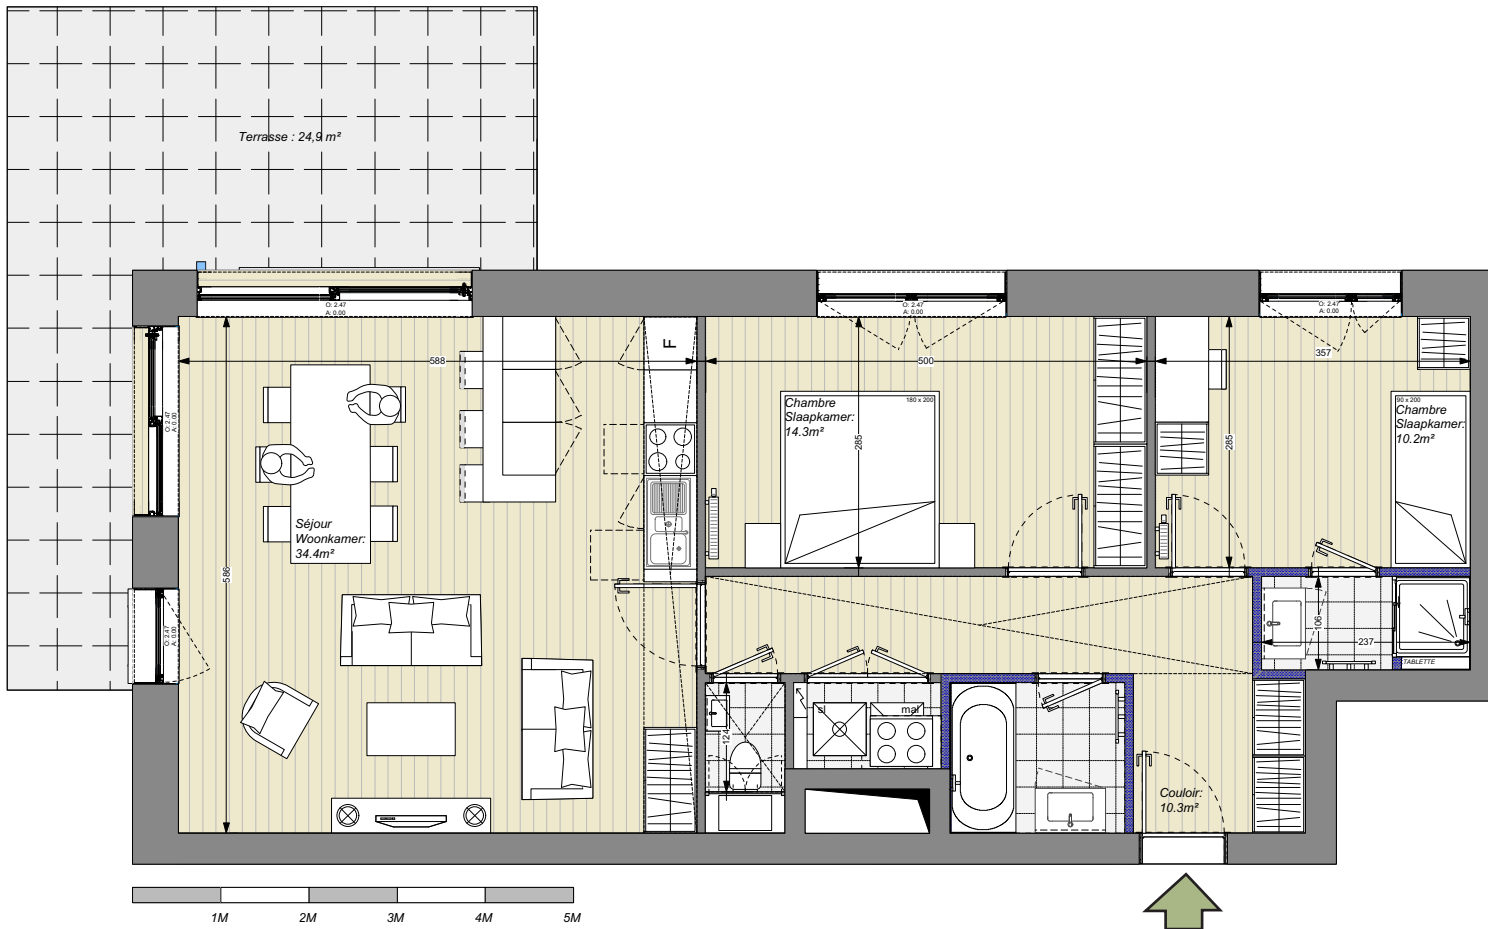

Légende / Legende:

	Elément de retombée en partie haute (poutre, linteau, ...)		Ventilation double flux Ventilatiesysteem
	Zichtbare draagelementen (steunbalk, latei...)		Emplacement machine à laver et sèche-linge
	Faux-plafond / Vals plafond		Plaats wasmachine en droogkast
	Radiateur / Radiator	A: ... / O: ...	A = hauteur d'allège A = hauteur vensterbank
		O = ouverture	O = breedte opening

	Parquet semi-massif Half massief parket		Carrelage Tegelvloer
	Lames de bois Houten latten		Béton architectonique Architectonisch beton

Plan non contractuel donné à titre indicatif.
Des modifications sont susceptibles d'être apportées par le maître de l'ouvrage
en fonction des nécessités techniques.
Se référer au descriptif de vente pour le détail des fournitures.

Niet-contractueel plan geleverd ter informatie.
De bouwheer behoudt zich het recht voor om wijzigingen aan te brengen indien
technisch vereist.
Voor verdere details, zie het verkoopslastenboek.



Welcome
to the
neighbourhood.

B2
A-0.1