


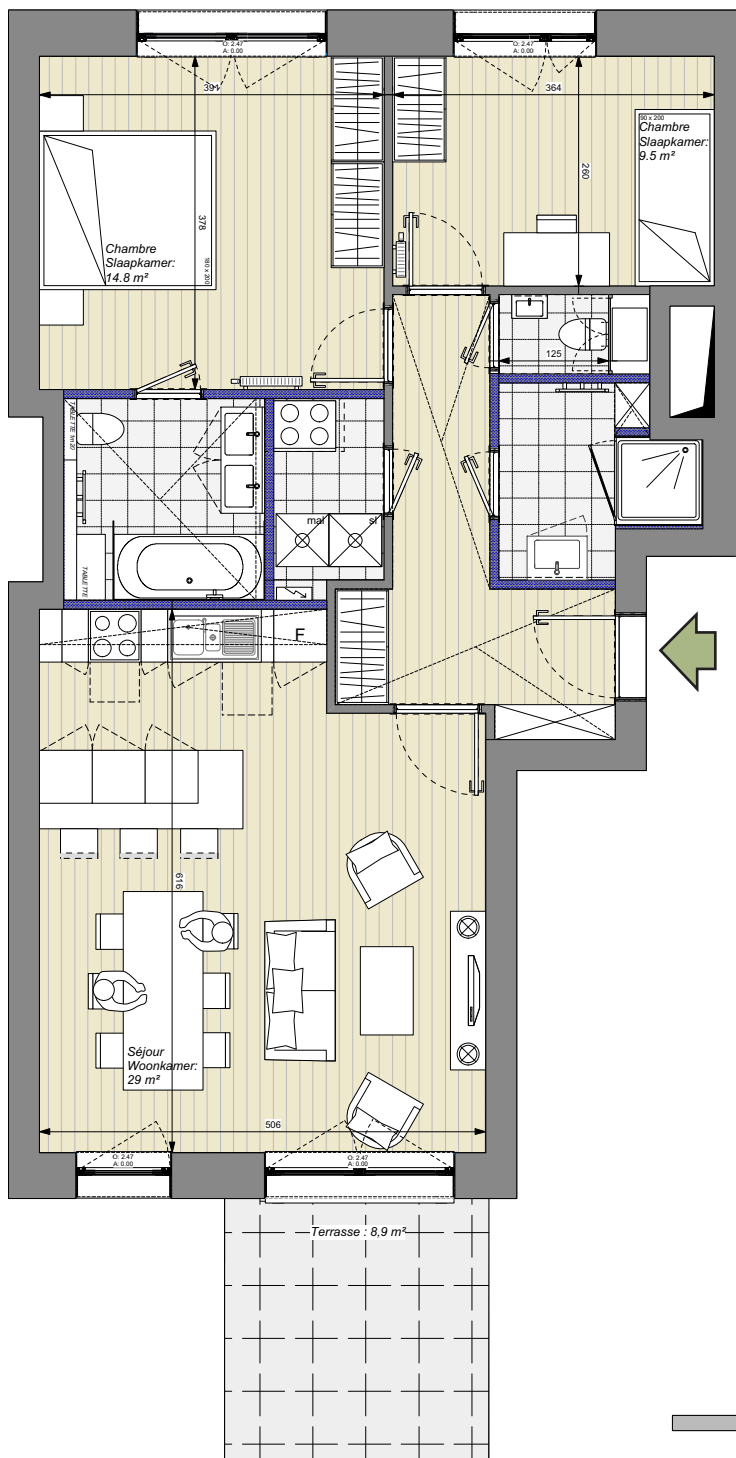

Légende / Legende:

- Elément de retombée en partie haute (poutre, linteau, ...)
- Zichtbare draagelementen (steunbalk, latei...)
- Faux-plafond / Vals plafond
- Radiateur / Radiator
- Ventilation double flux
Ventilatiesysteem
- Emplacement machine à laver et sèche-linge
Plaats wasmachine en droogkast
- A:** ... / **O:** ...
A = hauteur d'allège
A = hoogte vensterbank
O = ouverture
O = breedte opening

Parquet semi-massif
Half massief parket

Lames de bois
Houten latten

Carrelage
Tegelvloer

Béton architectonique
Architectonisch beton



Primavera (B2)

Appartement B2/B-0.1



92
m²

2
chambre(s)
slaapkamer(s)

73 m²
jardin
tuin

9 m²
terrasse(s)
terras(sen)

-
balcon(s)
balkon(s)

Façade
Gevel



Rez-de-chaussée
Gelijkvloers



Plan non contractuel donné à titre indicatif.
Des modifications sont susceptibles d'être apportées par le maître de l'ouvrage en fonction des nécessités techniques.
Se référer au descriptif de vente pour le détail des fournitures.

Niet-contractueel plan geleverd ter informatie.
De bouwheer behoudt zich het recht voor om wijzigingen aan te brengen indien technisch vereist.
Voor verdere details, zie het verkoopslastenboek.



Welcome
to the
neighbourhood.

B2
B-0.1