



LES  
PROMENADES  
D'UCCLE

MAISON  
2 Façades

M-0.16

5 Chambre(s)	238 m <sup>2</sup> brut hors sol	42 m <sup>2</sup> brut sous-sol
-----------------	--	---------------------------------------

20 m <sup>2</sup> Terrasse		356 m <sup>2</sup> Terrain
-------------------------------	--	-------------------------------


### LEGENDE

	Représentation d'un élément de retombée en partie haute (poutre, linteau, ...)		Ventilation double flux
	Faux-plafond		Emplacement machine à laver et sèche-linge
	Radiateur	A : ... / O : ...	A = hauteur d'allège O = ouverture


### NOTES

Plan non contractuel donné à titre indicatif. Toutes différences en plus ou en moins, rentrant dans les tolérances admises, fera perte ou profit pour l'acquéreur sans adaptation du prix. Les cotes sont données brutes hors parachevments. Les dimensions (distances entre murs avant plafonnage) et le plan de cuisine sont donnés à titre indicatif. Tous les équipements de cuisine sont repris dans le plan du cuisiniste. Se référer au descriptif détaillé de vente pour le détail des fournitures. Coffret électrique compris.

Les représentations des trames de sol sont données à titre symbolique. Des modifications sont susceptibles d'être apportées à ce plan en gaines et éléments techniques. Une information complète sur les radiateurs, l'installation électrique et la ventilation sera fournie durant le chantier. Emplacement et dimensions des radiateurs sont fournis à titre indicatif. Le mobilier est donné à titre indicatif.

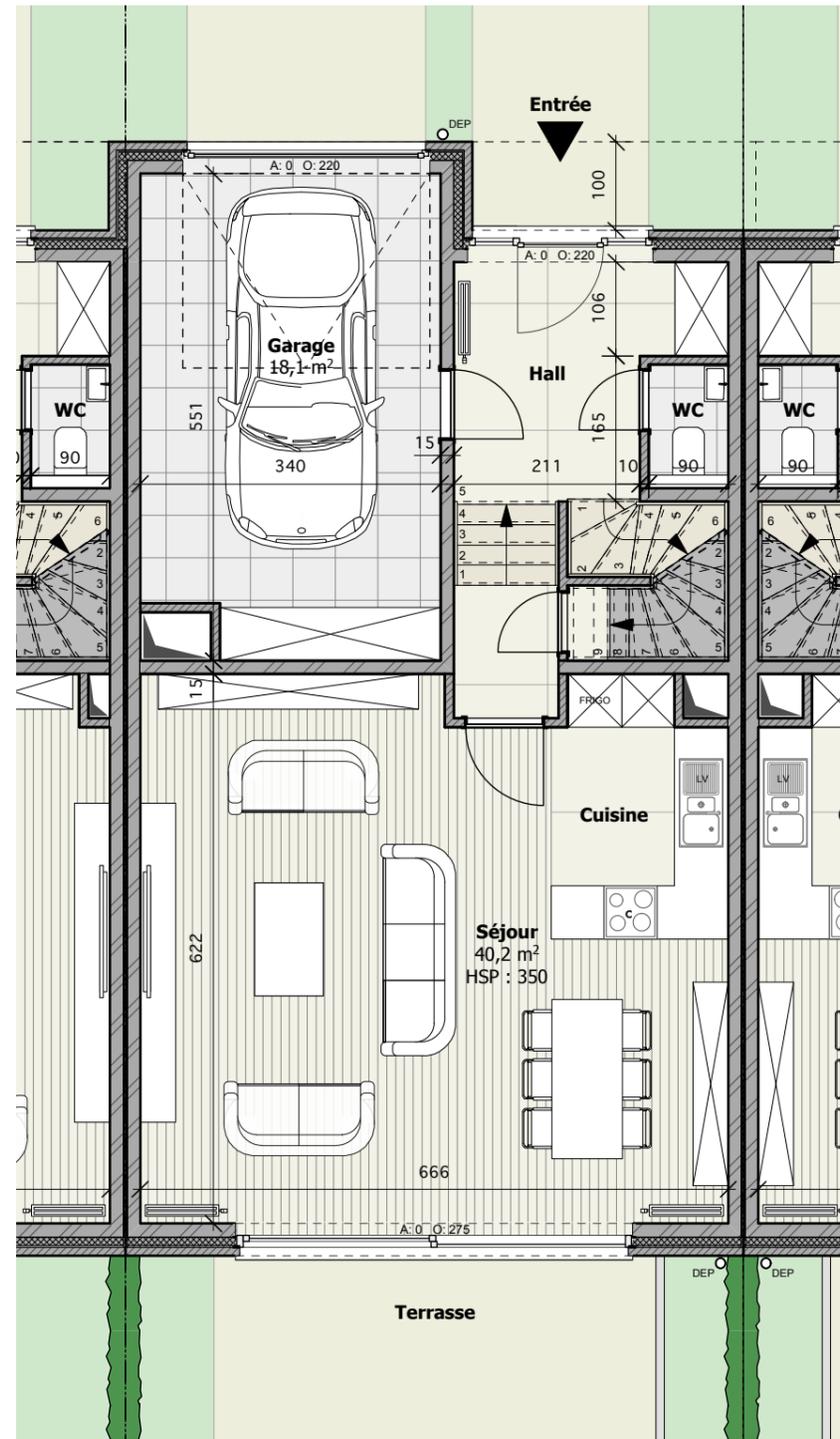

Rez-de-chaussée

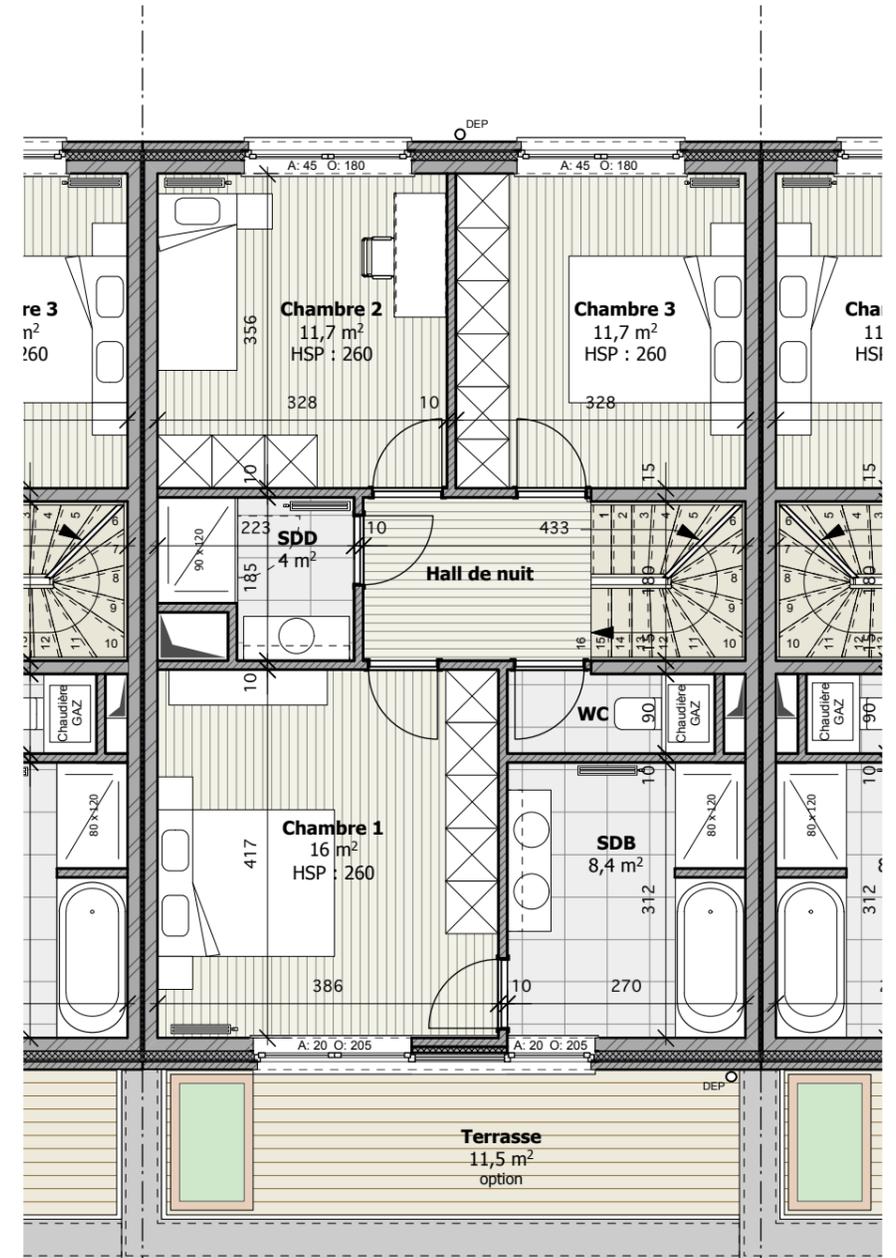

1<sup>er</sup> Etage

### REPERAGE



Bienvenue chez vous.  
 Real Estate Development



LES  
PROMENADES  
D'UCCLE

MAISON  
2 Façades


M-0.16

5 Chambre(s)	238 m <sup>2</sup> brut hors sol	42 m <sup>2</sup> brut sous-sol
-----------------	--	---------------------------------------

20 m <sup>2</sup> Terrasse		356 m <sup>2</sup> Terrain
-------------------------------	--	-------------------------------

#### LEGENDE

	Représentation d'un élément de retombée en partie haute (poutre, linteau, ...)		Ventilation double flux
	Faux-plafond		Emplacement machine à laver et sèche-linge
	Radiateur	A: ... / O: ...	A = hauteur d'allège O = ouverture

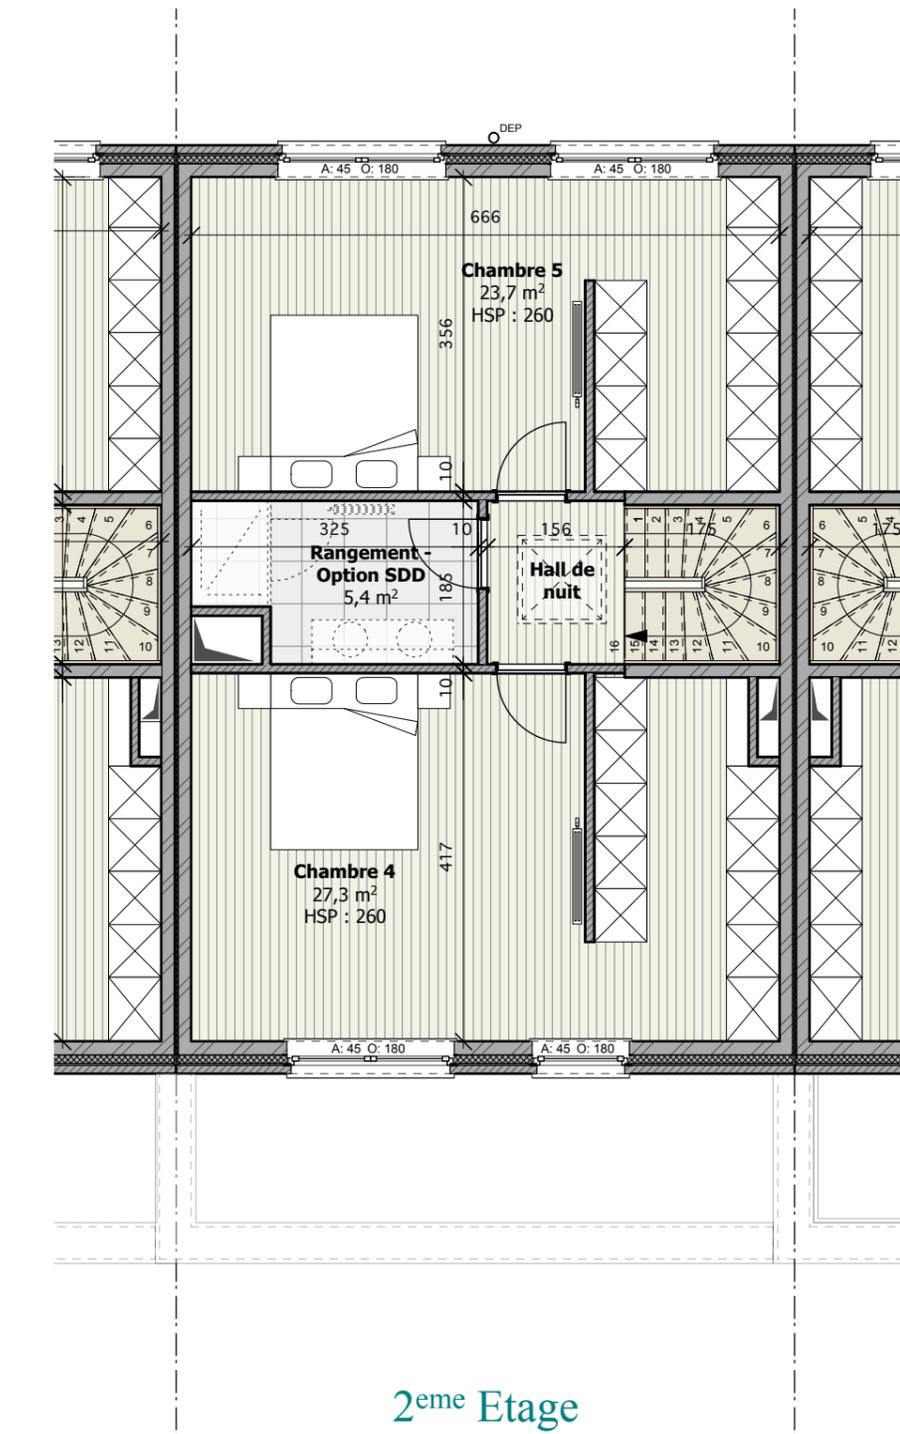

0M 1M 2M 3M

#### NOTES

Plan non contractuel donné à titre indicatif. Toutes différences en plus ou en moins, rentrant dans les tolérances admises, fera perte ou profit pour l'acquéreur sans adaptation du prix. Les cotes sont données brutes hors parachevements. Les dimensions (distances entre murs avant plafonnage) et le plan de cuisine sont donnés à titre indicatif. Tous les équipements de cuisine sont repris dans le plan du cuisiniste. Se référer au descriptif détaillé de vente pour le détail des fournitures. Coffret électrique compris.


Les représentations des trames de sol sont données à titre symbolique. Des modifications sont susceptibles d'être apportées à ce plan en gaines et éléments techniques. Une information complète sur les radiateurs, l'installation électrique et la ventilation sera fournie durant le chantier. Emplacement et dimensions des radiateurs sont fournis à titre indicatif. Le mobilier est donné à titre indicatif.



Façade arrière




Façade avant

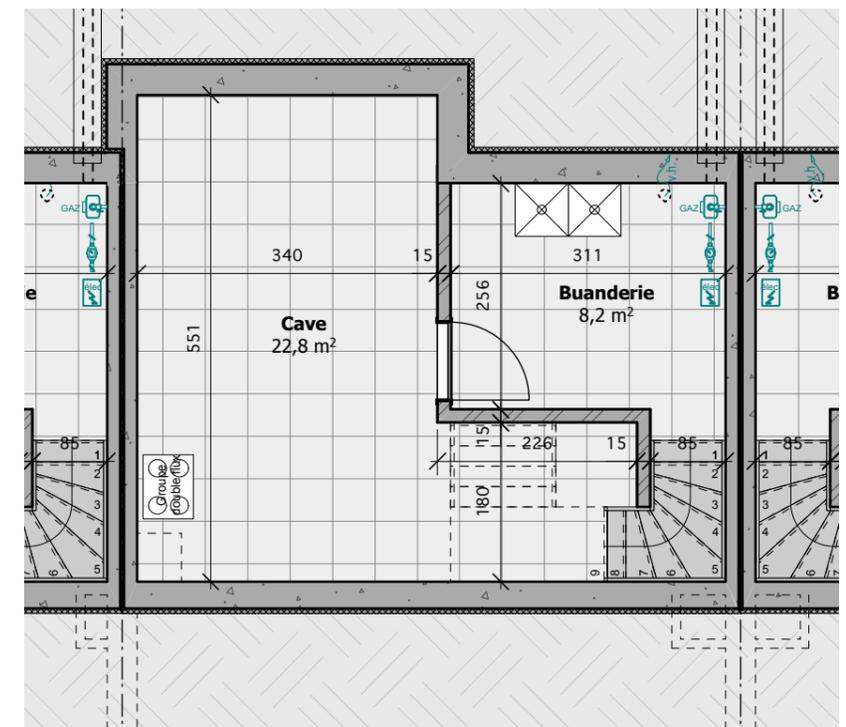

Sous-sol

#### REPERAGE

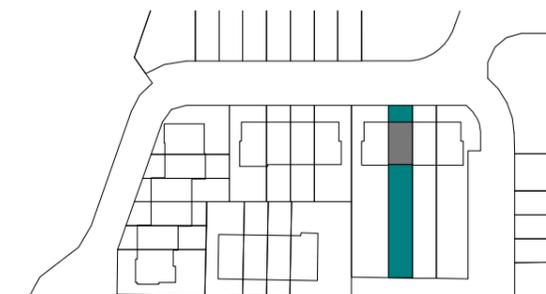

Bienvenue chez vous.  
 Real Estate Development