




Verano (B3)

Appartement B3/A-1.3

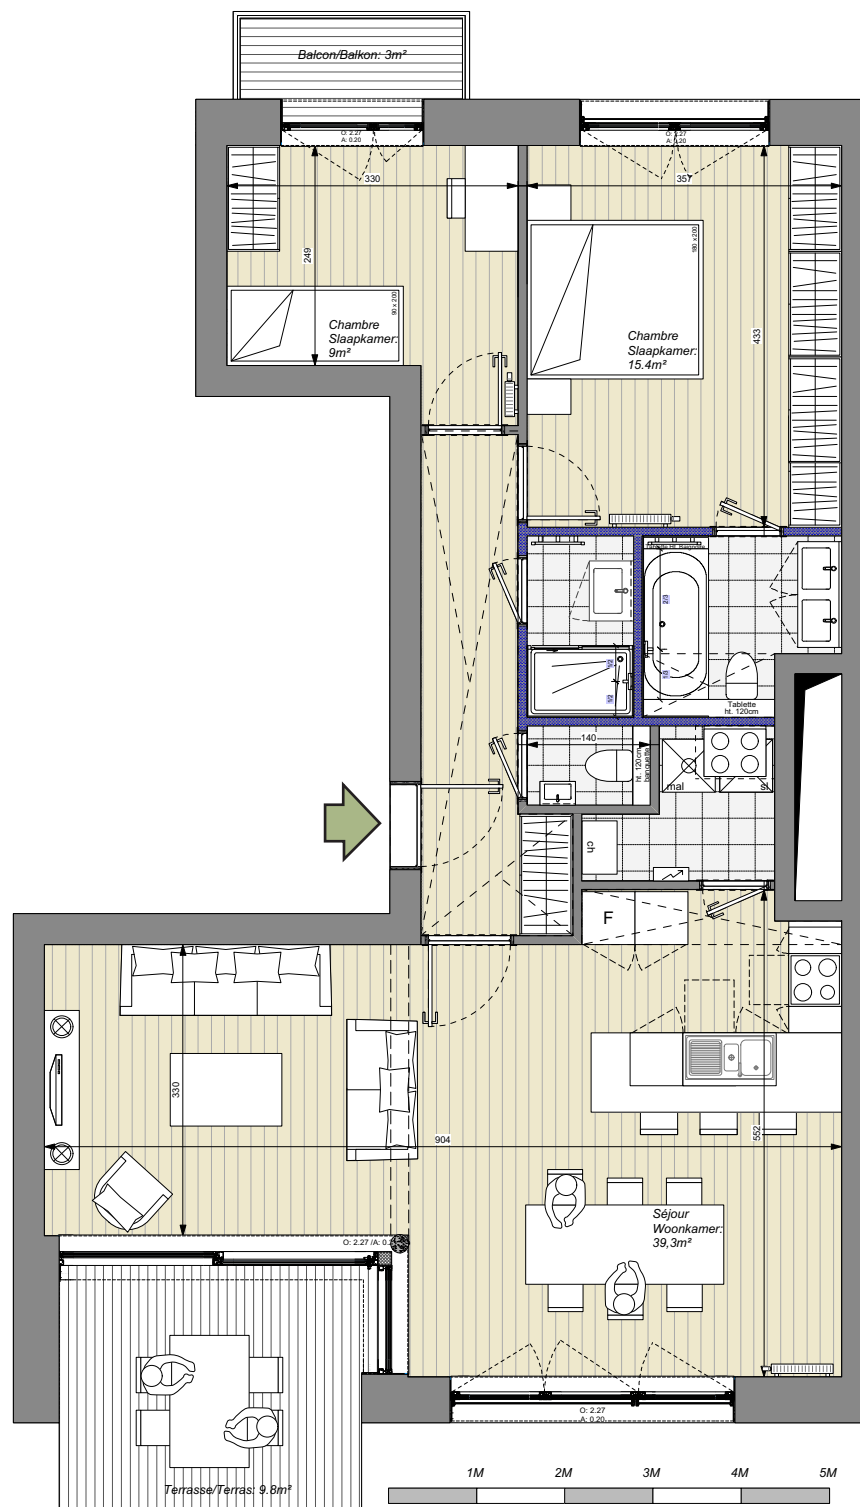

101
m²

2
chambre(s)
slaapkamer(s)

-
jardin
tuin

10 m²
terrasse(s)
terras(sen)

3 m²
balcon(s)
balkon(s)

Façade
Gevel



Premier étage
Eerste verdieping



Légende / Legende:

- Elément de retombée en partie haute (poutre, linteau, ...)
- Zichtbare draagelementen (steunbalk, latei...)
- Faux-plafond / Vals plafond
- Radiateur / Radiator
- Ventilation double flux
Ventilatiesysteem
- Emplacement machine à laver et sèche-linge
- Plaats wasmachine en droogkast
- A = hauteur d'allège
A = hoogte vensterbank
- O = ouverture
O = breedte opening

Parquet semi-massif
Half massief parket

Lames de bois
Houten latten

Carrelage
Tegelvloer

Béton architectonique
Architectonisch beton

Plan non contractuel donné à titre indicatif.
Des modifications sont susceptibles d'être apportées par le maître de l'ouvrage en fonction des nécessités techniques.
Se référer au descriptif de vente pour le détail des fournitures.

Niet-contractueel plan geleverd ter informatie.
De bouwheer behoudt zich het recht voor om wijzigingen aan te brengen indien technisch vereist.
Voor verdere details, zie het verkoopslastenboek.



Welcome
to the
neighbourhood.

B3
A-1.3