


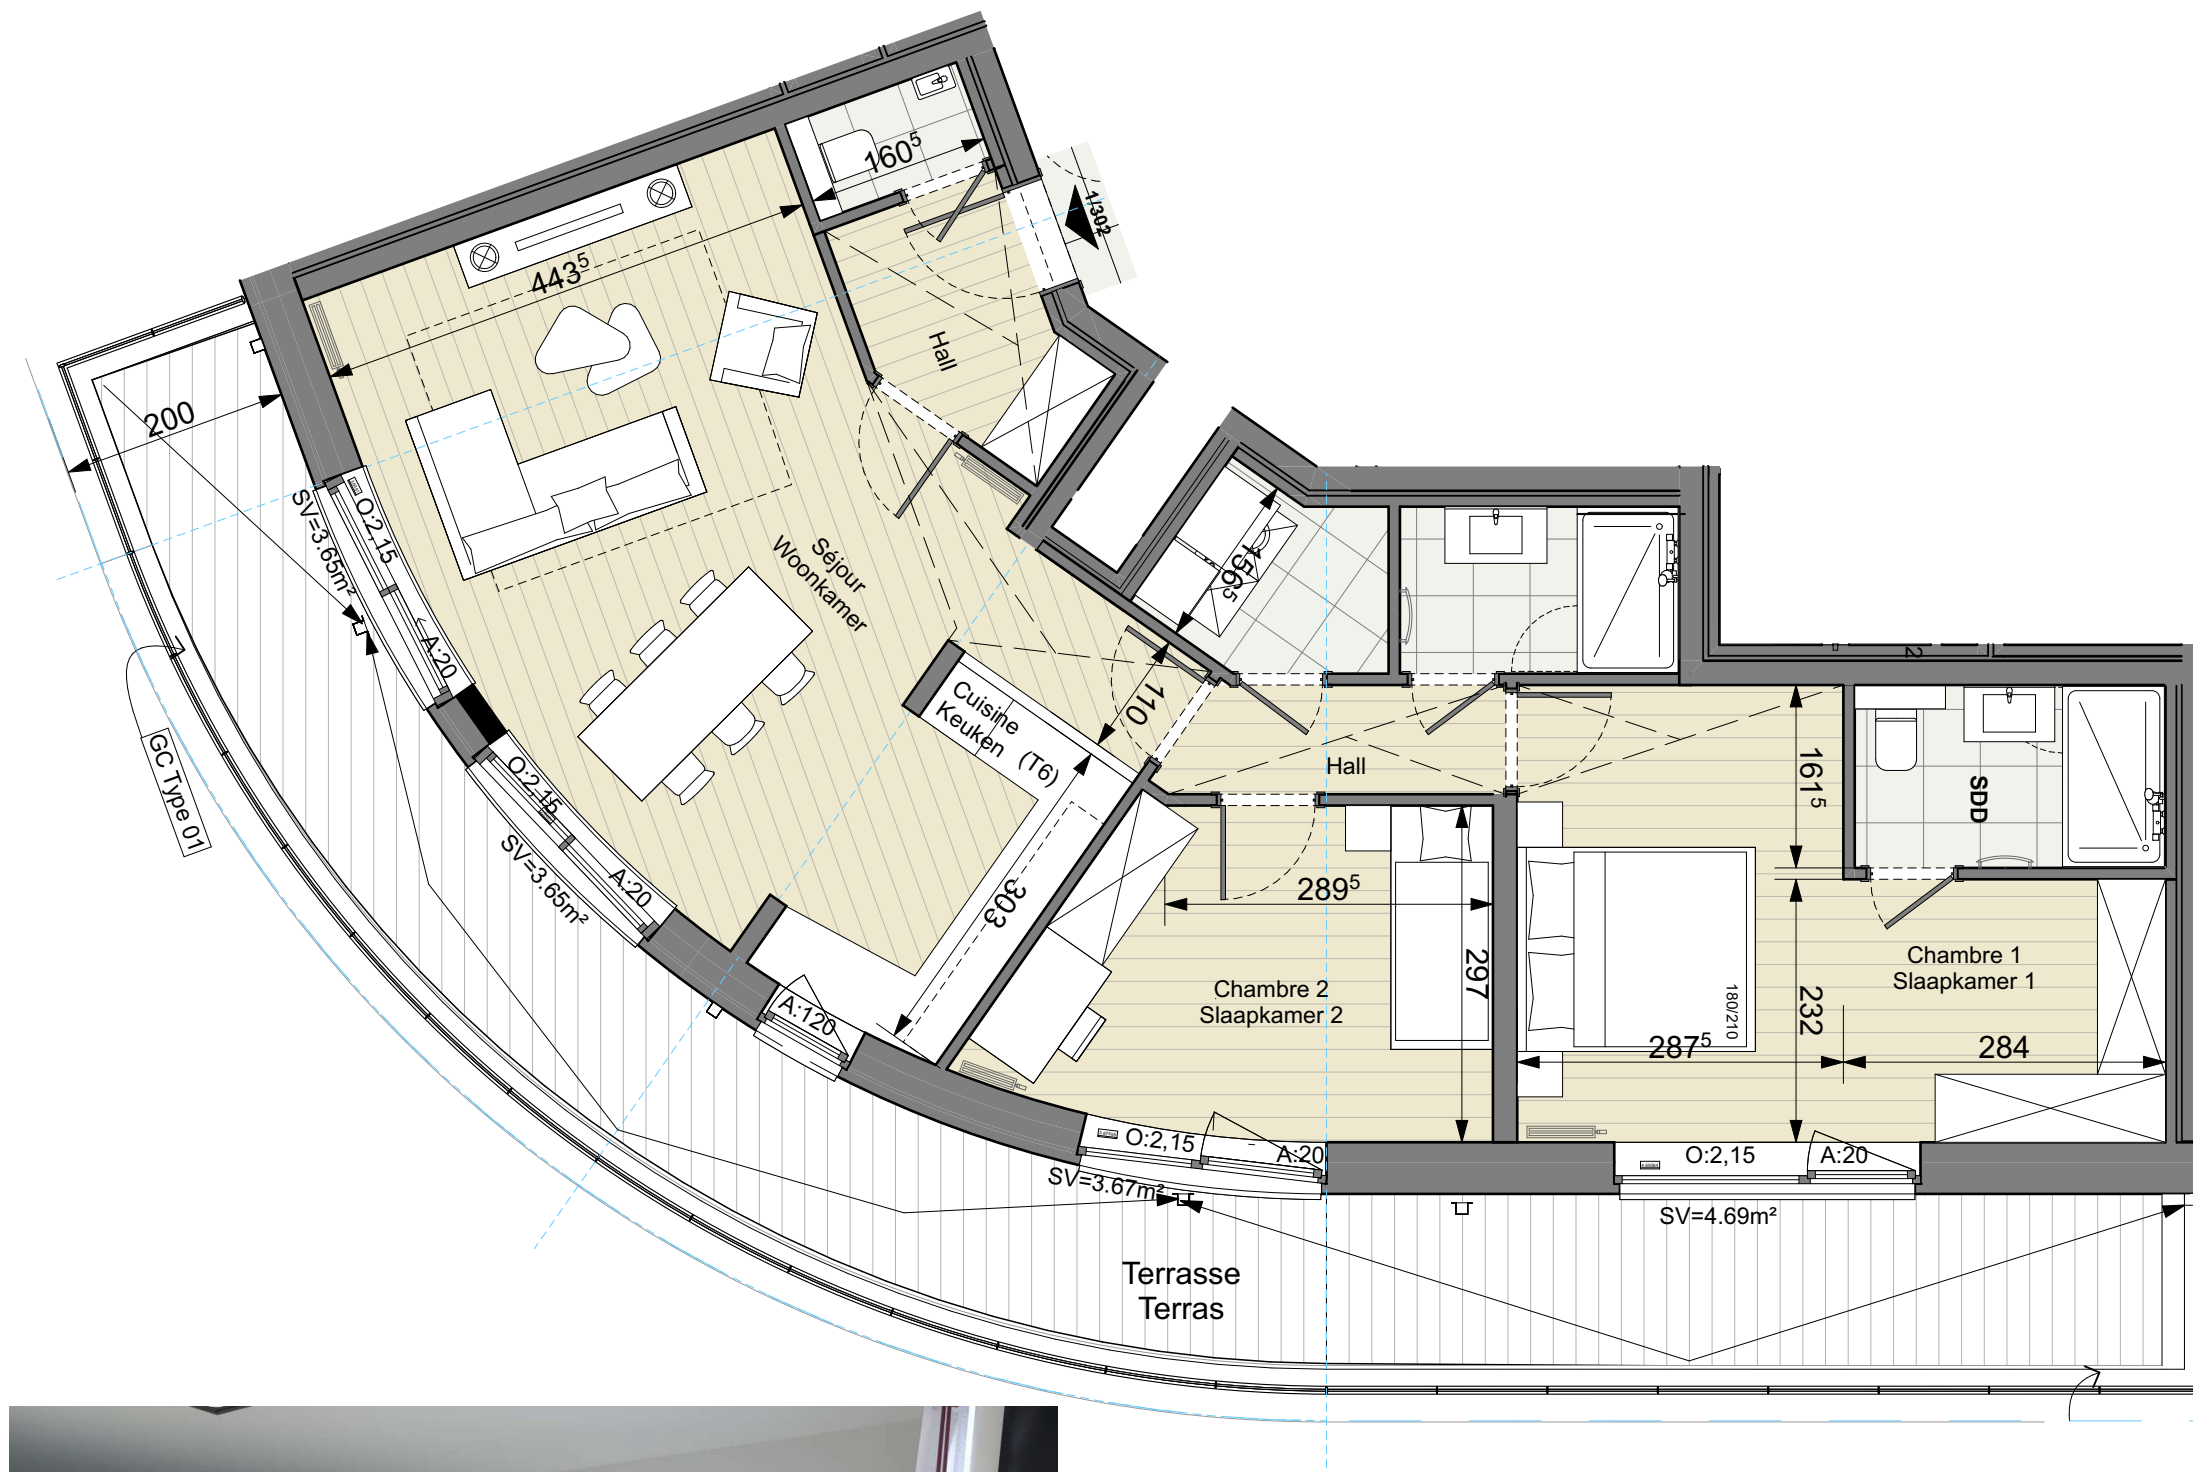


Légende / Legende:

	Elément de retombée en partie haute (poutre, linteau, ...)		Ventilation double flux Ventilatiesysteem
	Zichtbare draagelementen (steunbalk, latei...)		Emplacement machine à laver et sèche-linge
	Faux-plafond / Vals plafond		Plaats wasmachine en droogkast
	Radiateur / Radiator	A: ... / O: ...	A = hauteur d'allège A = hoogte vensterbank
		O = ouverture O = breedte opening	

	Parquet semi-massif Half massief parket		Carrelage Tegelvloer
	Lames de bois Houten latten		Béton architectonique Architectonisch beton

Albero (A) Appartement A/A-32

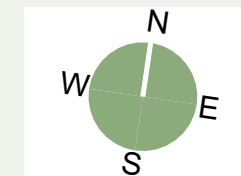

102
m²

2
chambre(s)
slaapkamer(s)

- m²
jardin
tuin


32 m²
terrasse(s)
terras(sen)

- m²
balcon(s)
balkon(s)

Façade
Gevel



Troisième étage
Derde verdieping

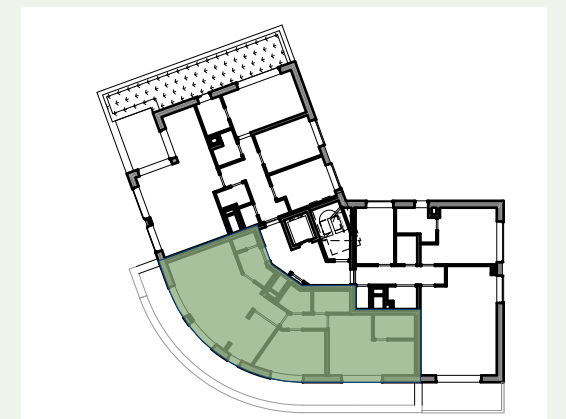

Plan non contractuel donné à titre indicatif.
Des modifications sont susceptibles d'être apportées par le maître de l'ouvrage en fonction des nécessités techniques.
Se référer au descriptif de vente pour le détail des fournitures.

Niet-contractueel plan geleverd ter informatie.
De bouwheer behoudt zich het recht voor om wijzigingen aan te brengen indien technisch vereist.
Voor verdere details, zie het verkoopslastenboek.



Welcome
to the
neighbourhood.

A/
A-32