



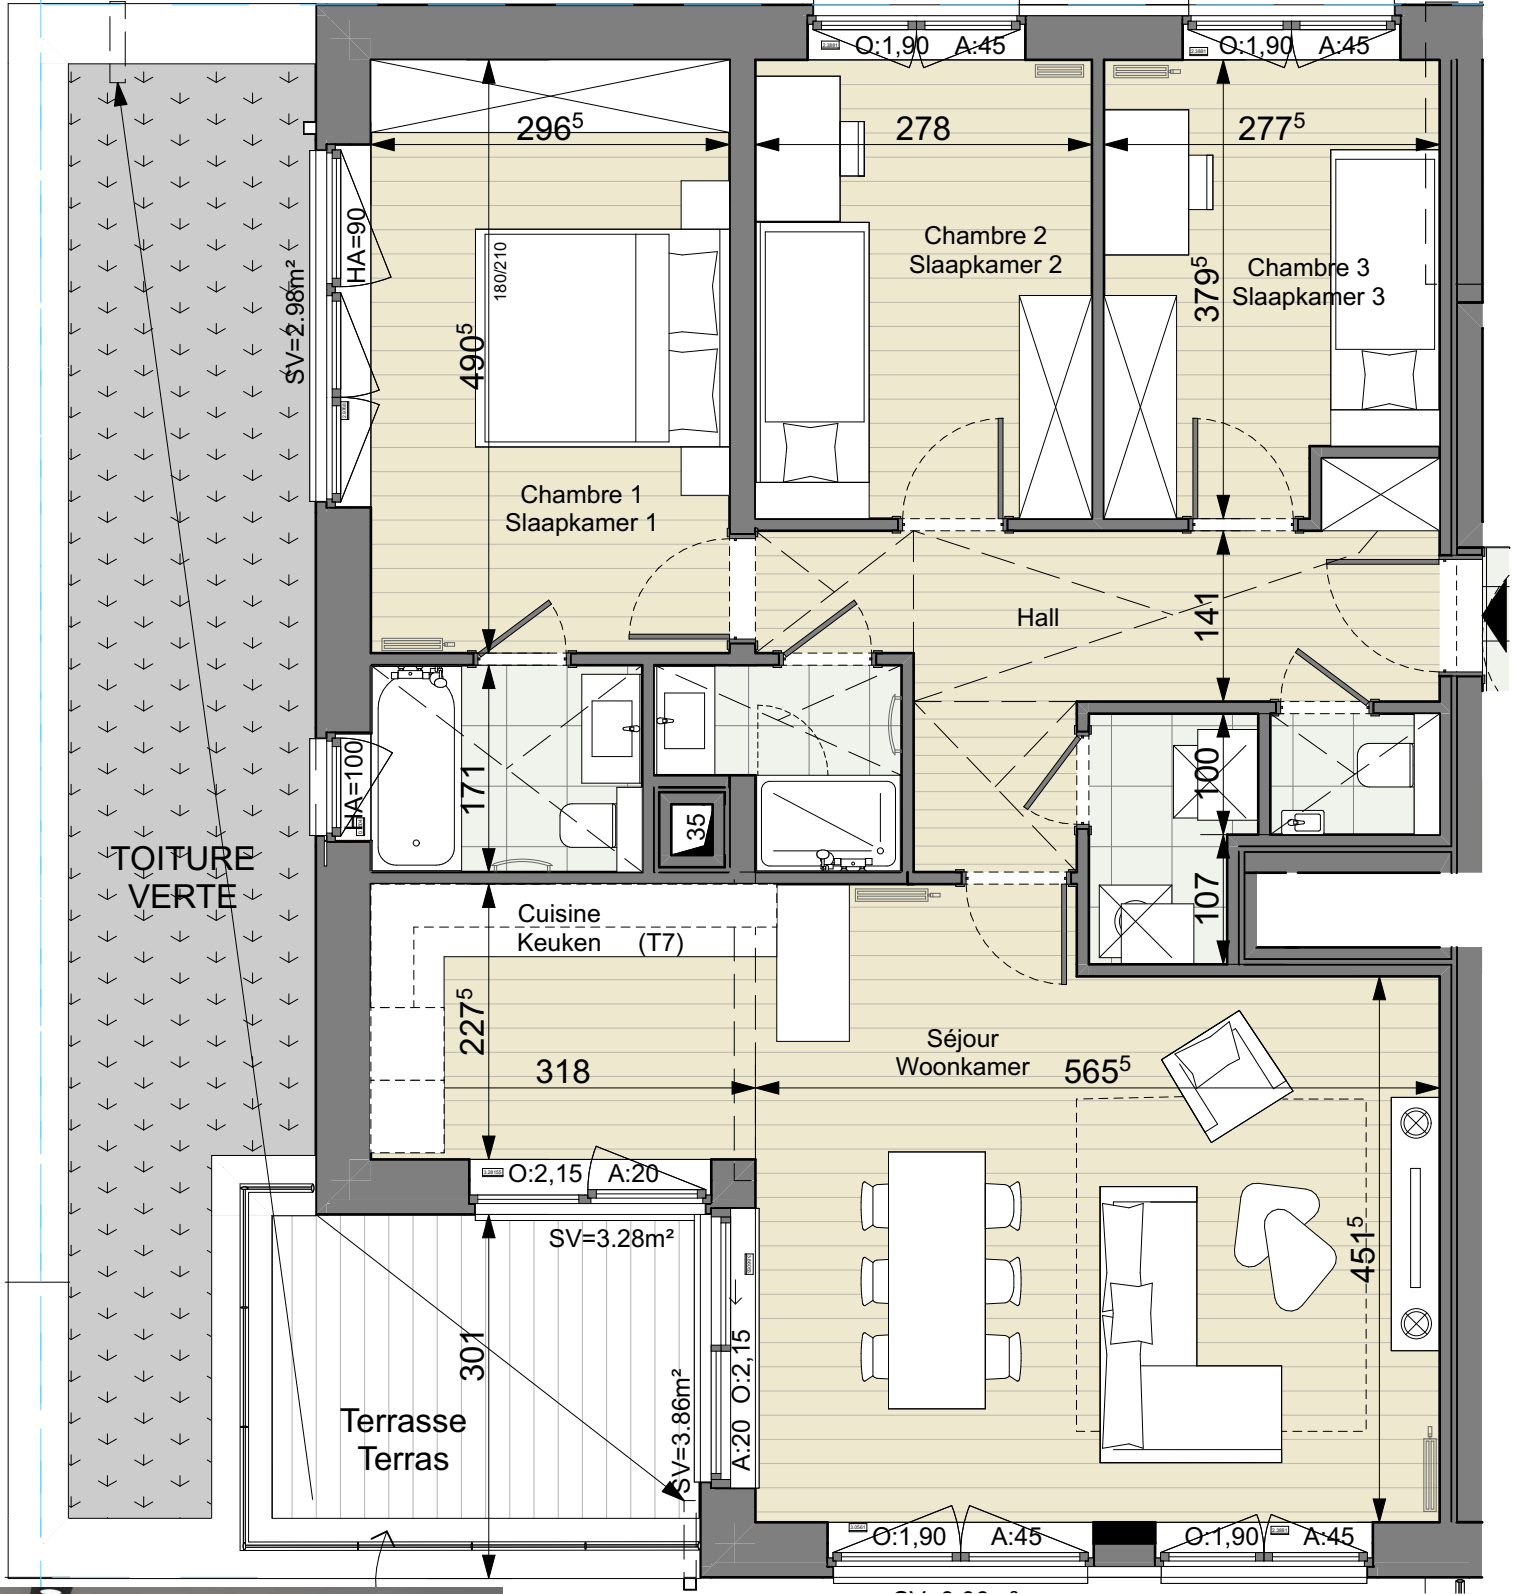

Albero (A)
Appartement
A/A-33

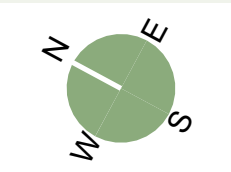

114
m²

3
chambre(s)
slaapkamer(s)

- m²
jardin
tuin


9 m²
terrasse(s)
terras(sen)

- m²
balcon(s)
balkon(s)

Façade
Gevel



Troisième étage
Derde verdieping

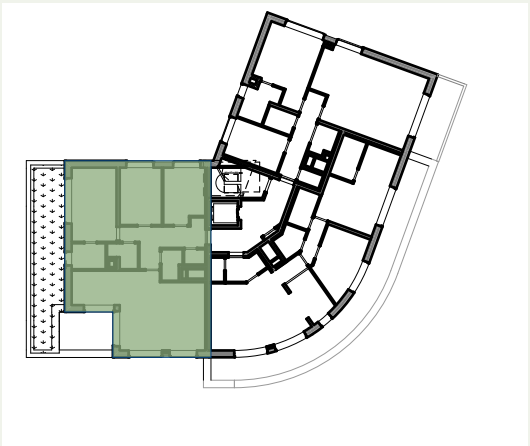

Légende / Legende:

- | | | | |
|--|--|------------------------|--|
| | Elément de retombée en partie haute (poutre, linteau, ...) | | Ventilation double flux
Ventilatiesysteem |
| | Zichtbare draagelementen (steunbalk, latei...) | | Emplacement machine à laver et sèche-linge |
| | Faux-plafond / Vals plafond | | Plaats wasmachine en droogkast |
| | Radiateur / Radiator | <p>A: ... / O: ...</p> | A = hauteur d'allège
A = hoogte vensterbank |
| | Parquet semi-massif
Half massief parket | | Carrelage
Tegelvloer |
| | Lames de bois
Houten latten | | Béton architectonique
Architectonisch beton |
| | | | O = ouverture
O = breedte opening |

Plan non contractuel donné à titre indicatif.
Des modifications sont susceptibles d'être apportées par le maître de l'ouvrage en fonction des nécessités techniques.
Se référer au descriptif de vente pour le détail des fournitures.

Niet-contractueel plan geleverd ter informatie.
De bouwheer behoudt zich het recht voor om wijzigingen aan te brengen indien technisch vereist.
Voor verdere details, zie het verkoopslastenboek.



Welcome
to the
neighbourhood.

A/
A-33