




LES
PROMENADES
D'UCCLE

Albero (A)

Appartement

A/A-41

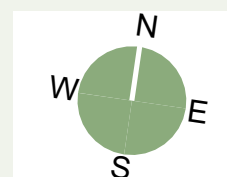

134
m²


2
chambre(s)
slaapkamer(s)

- m²
jardin
tuin


92 m²
terrasse(s)
terras(sen)

- m²
balcon(s)
balkon(s)




Façade
Gevel

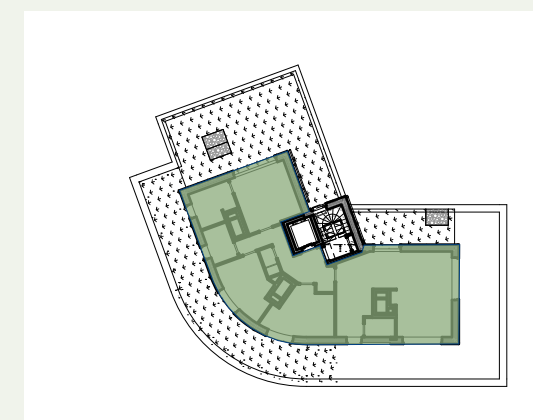

Deuxième étage
Tweede verdieping

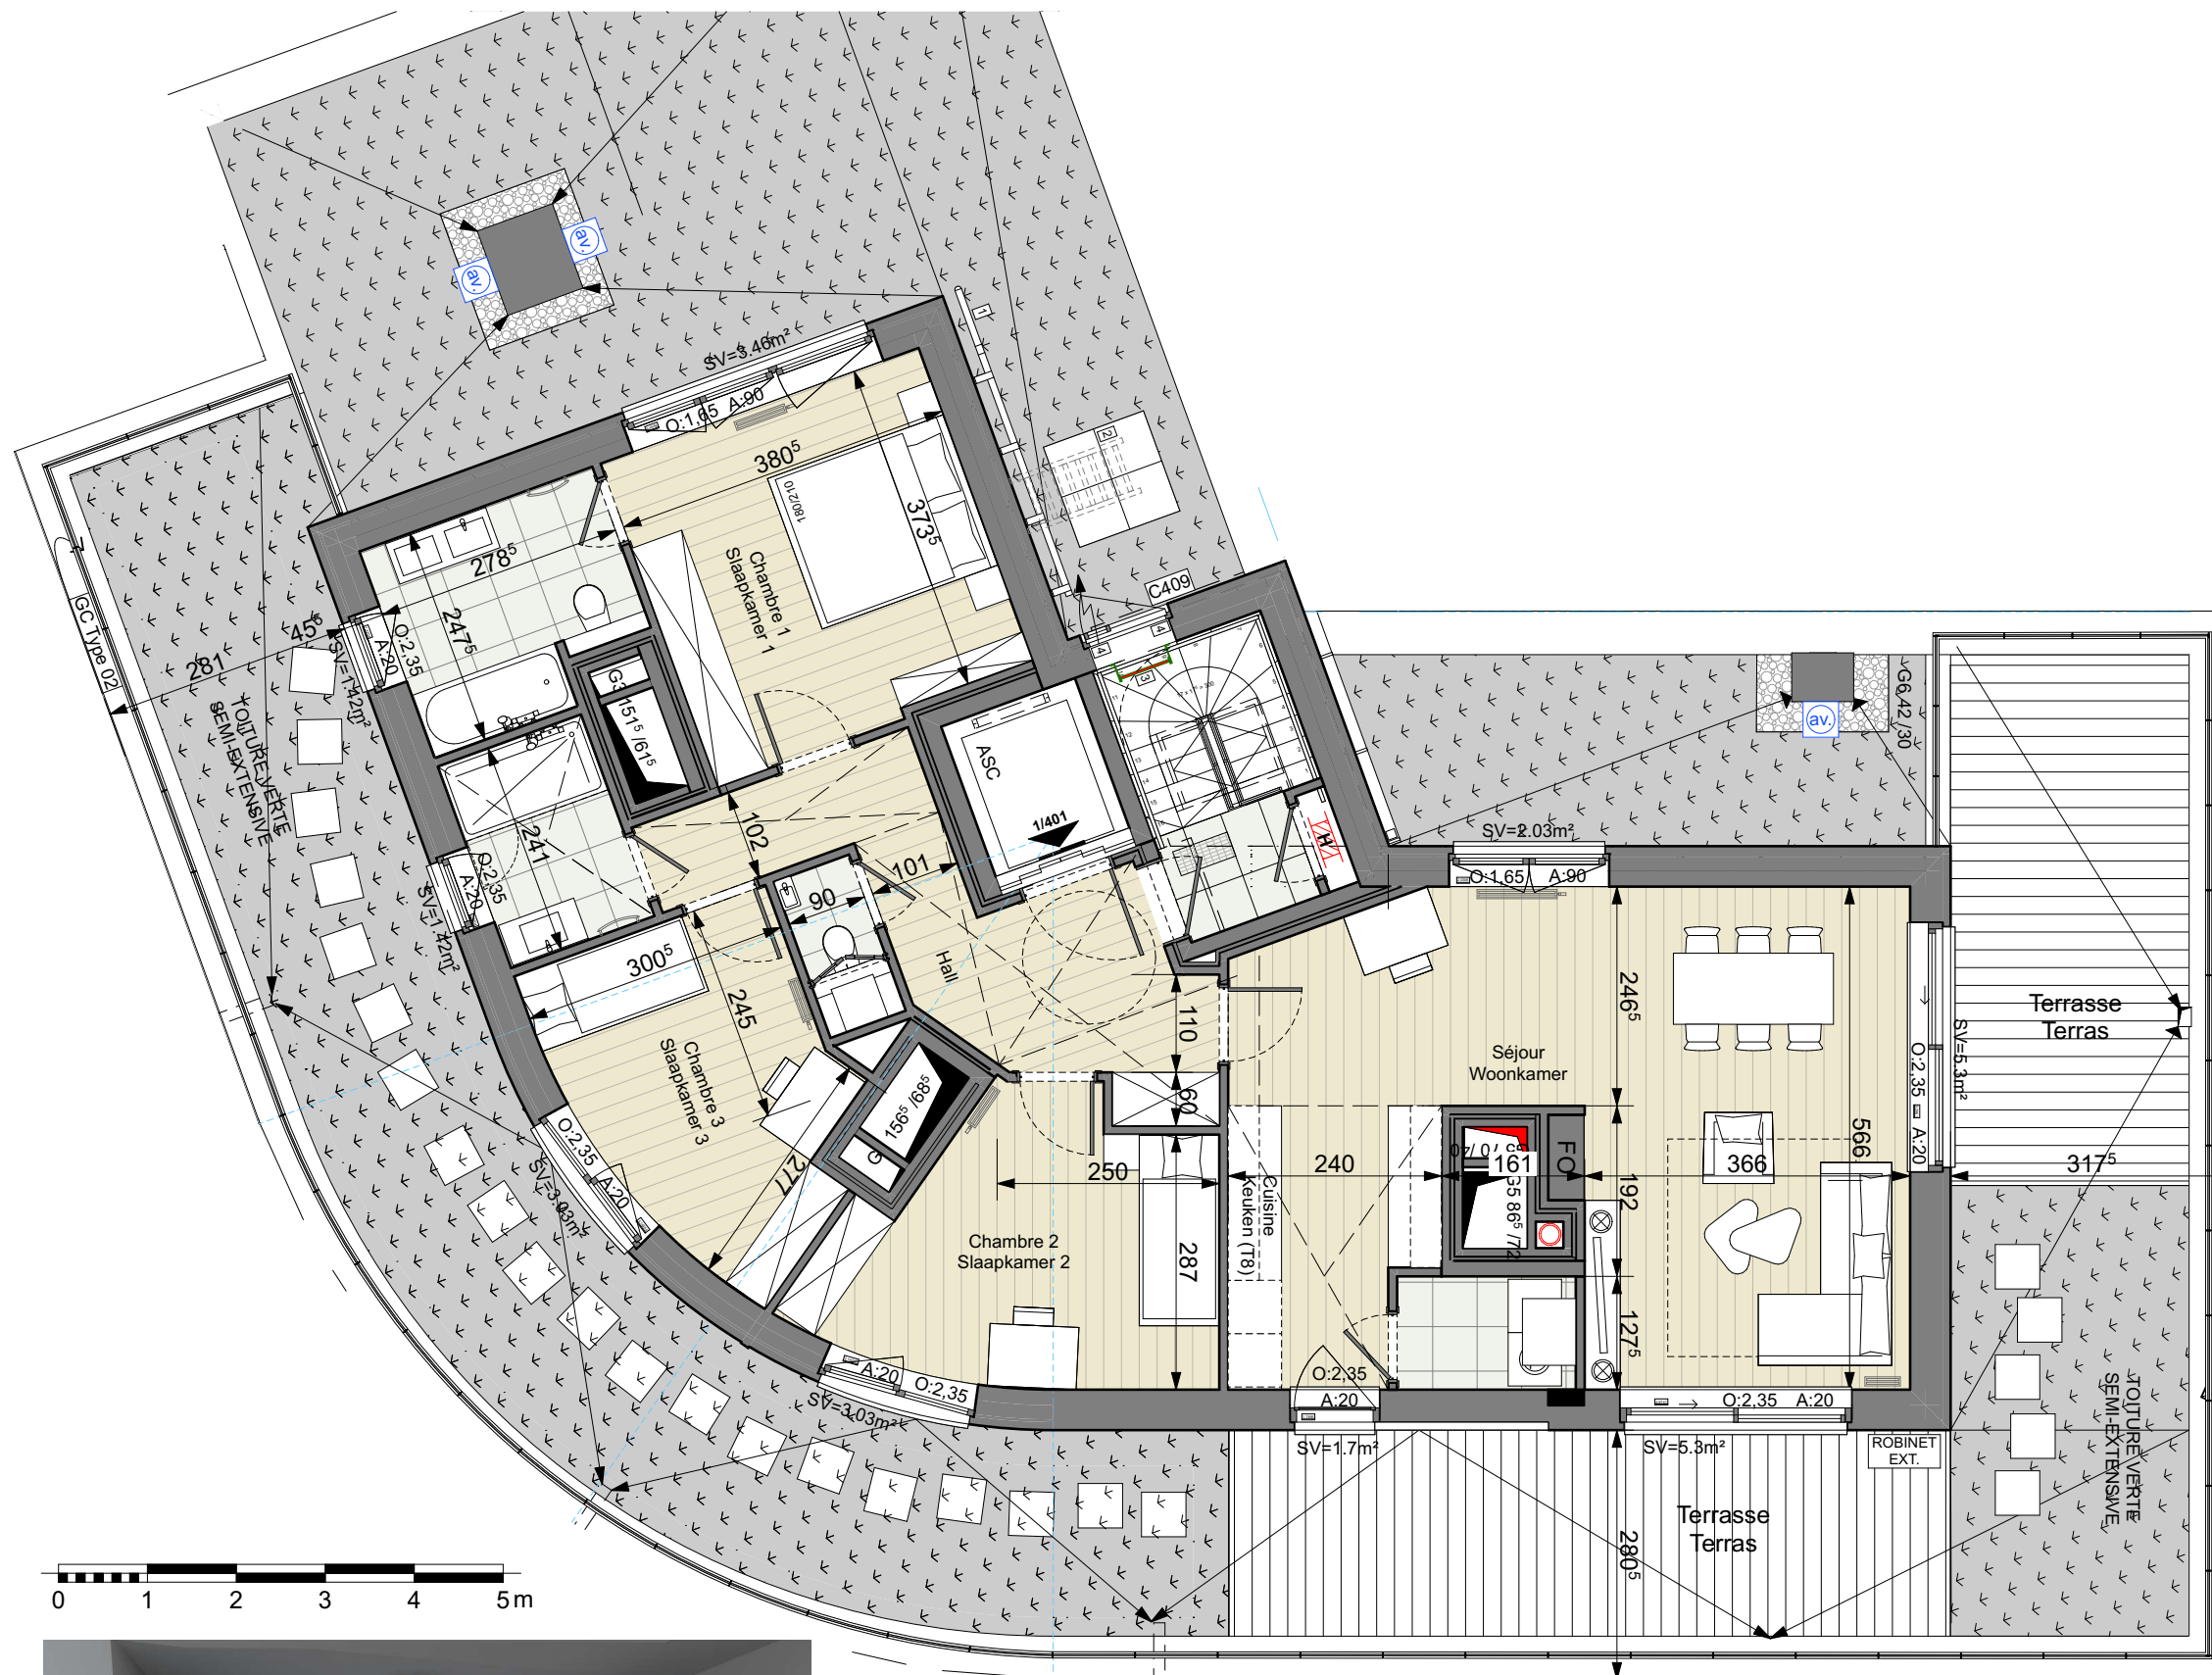

Légende / Legende:

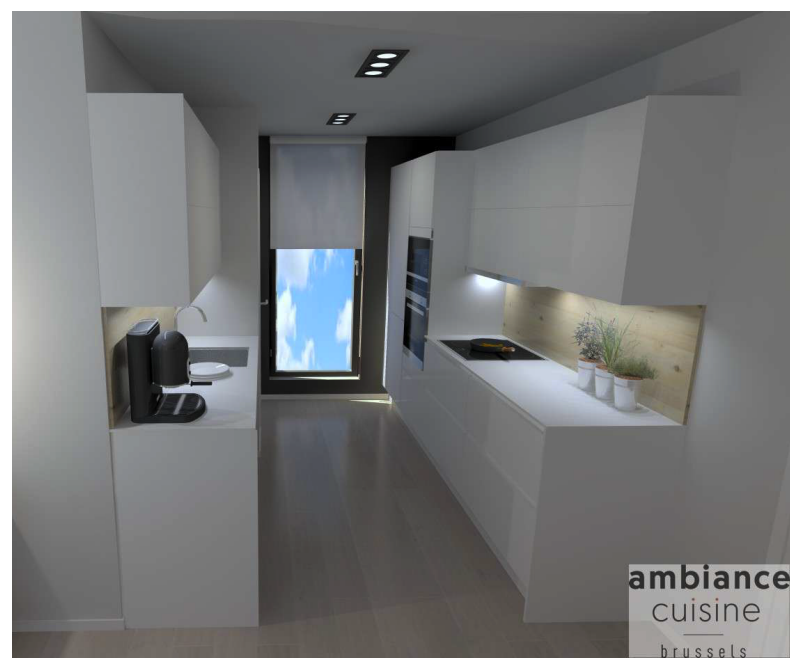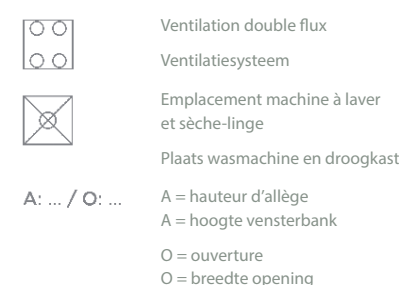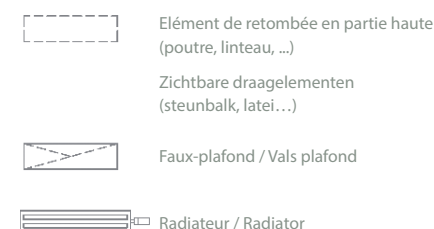

Plan non contractuel donné à titre indicatif.
Des modifications sont susceptibles d'être apportées par le maître de l'ouvrage
en fonction des nécessités techniques.
Se référer au descriptif de vente pour le détail des fournitures.

Niet-contractueel plan geleverd ter informatie.
De bouwheer behoudt zich het recht voor om wijzigingen aan te brengen indien
technisch vereist.
Voor verdere details, zie het verkoopslastenboek.



Welcome
to the
neighbourhood.

A/
A-41