


Légende / Legende:

- | | | | |
|--|--|-----------------|--|
| | Elément de retombée en partie haute (poutre, linteau, ...) | | Ventilation double flux Ventilatiesysteem |
| | Zichtbare draagelementen (steunbalk, latei...) | | Emplacement machine à laver et sèche-linge |
| | Faux-plafond / Vals plafond | | Plaats wasmachine en droogkast |
| | Radiateur / Radiator | A: ... / O: ... | A = hauteur d'allège
A = hoogte vensterbank
O = ouverture
O = breedte opening |

- | | | | |
|--|--|--|--|
| | Parquet semi-massif
Half massief parket | | Carrelage
Tegelvloer |
| | Lames de bois
Houten latten | | Béton architectonique
Architectonisch beton |

Bosco (B1)
Appartement
B1/A-23

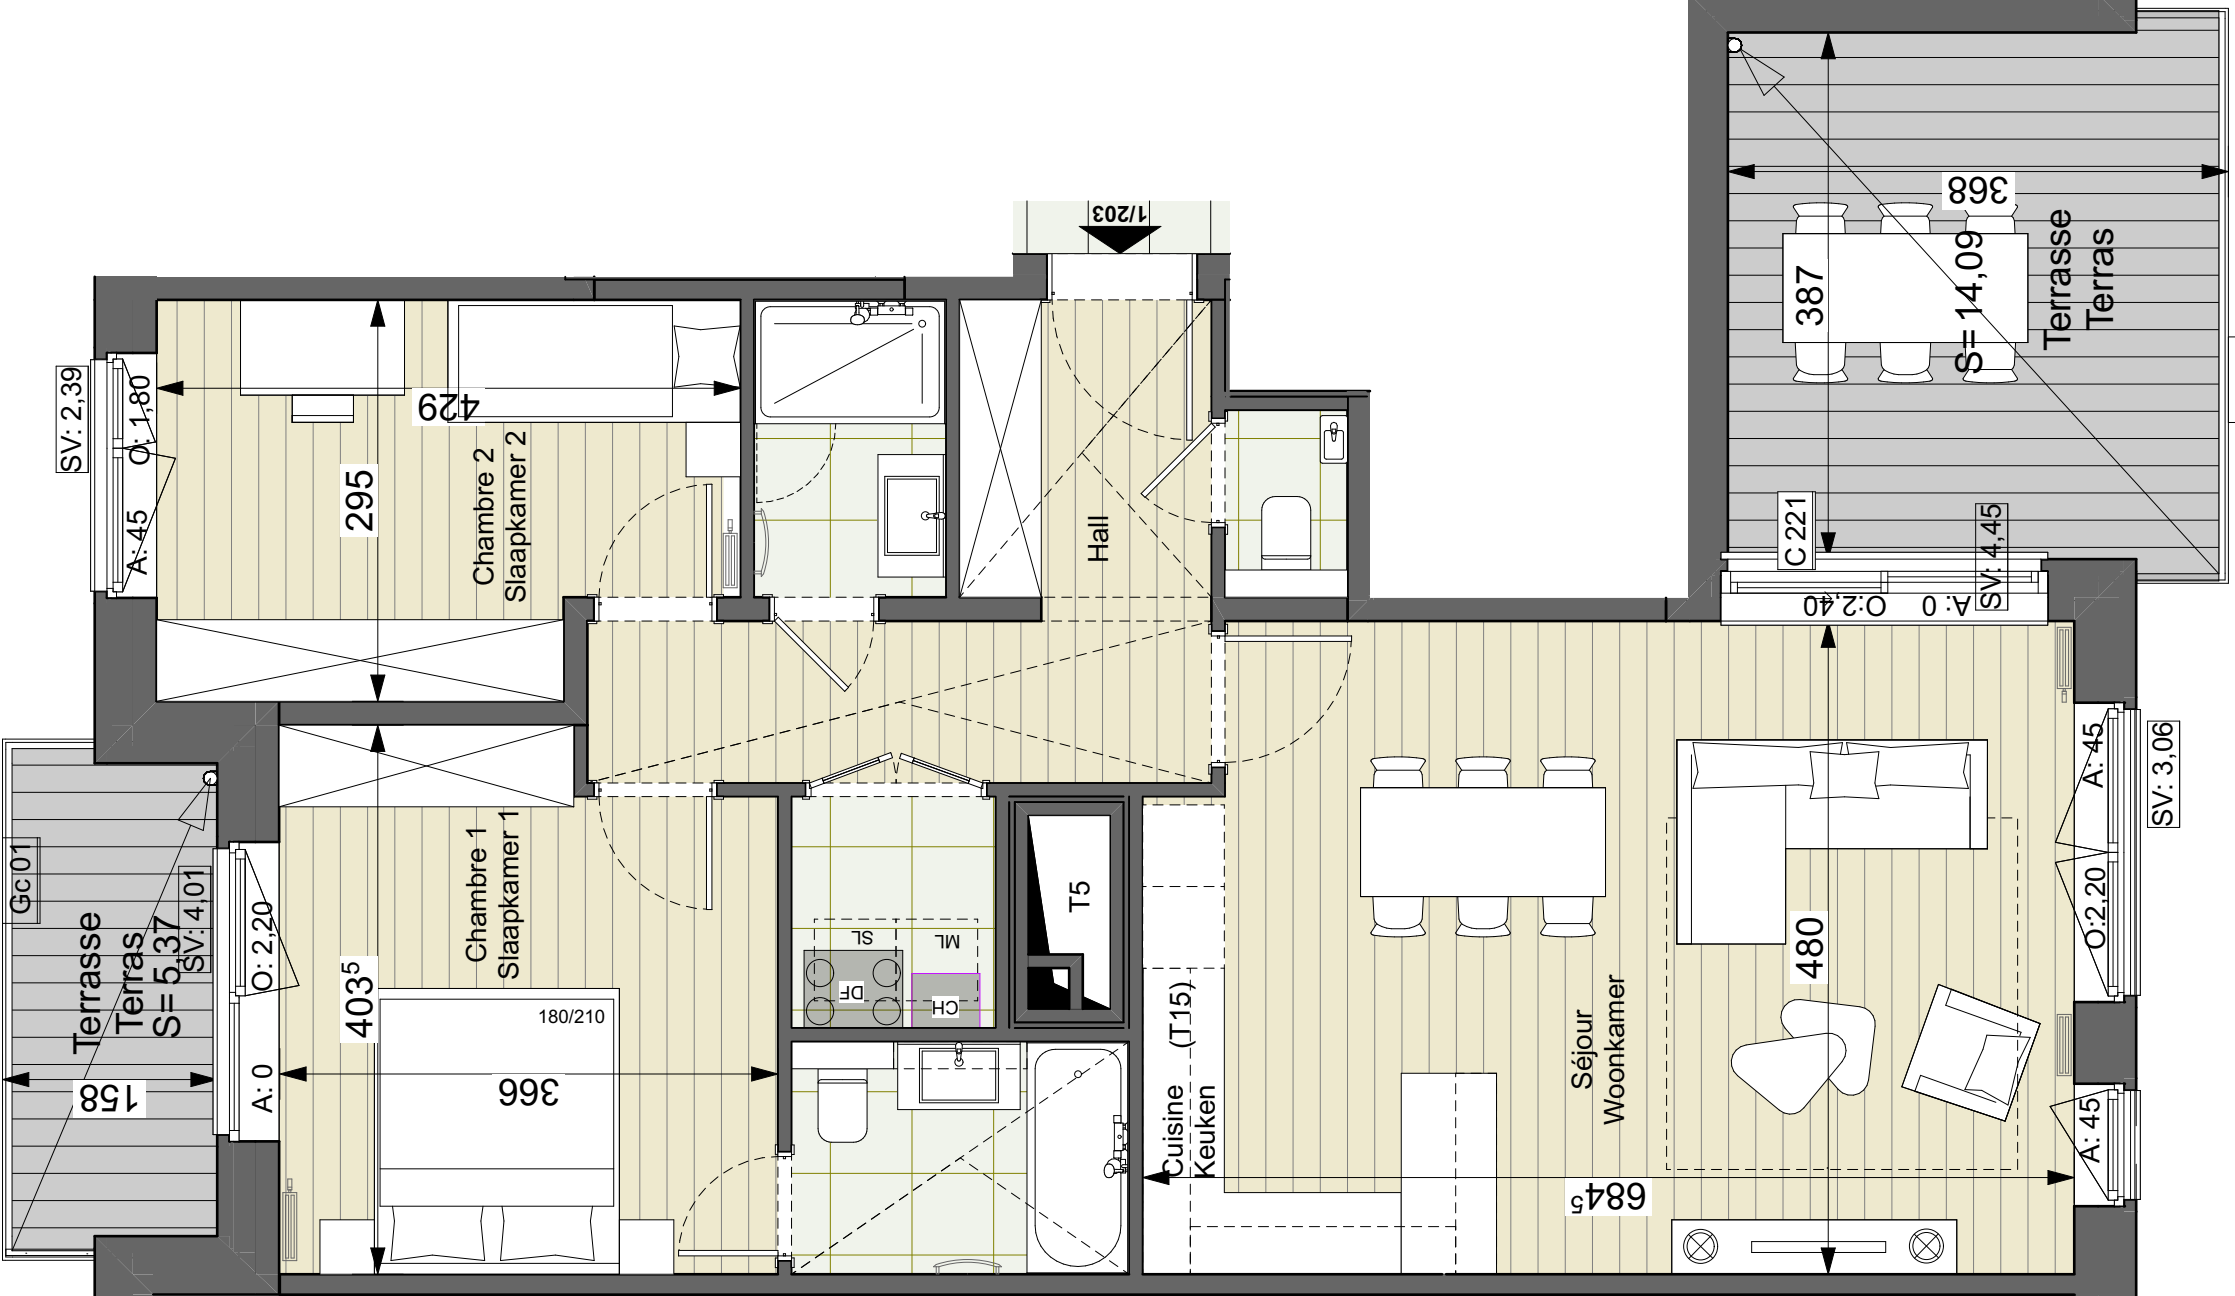

	96 m²	2 chambre(s) slaapkamer(s)
- m² jardin tuin	14 m² terrasse(s) terras(sen)	5 m² balcon(s) balkon(s)

Façade
Gevel



Deuxième étage
Tweede verdieping

Plan non contractuel donné à titre indicatif.
Des modifications sont susceptibles d'être apportées par le maître de l'ouvrage en fonction des nécessités techniques.
Se référer au descriptif de vente pour le détail des fournitures.

Niet-contractueel plan geleverd ter informatie.
De bouwheer behoudt zich het recht voor om wijzigingen aan te brengen indien technisch vereist.
Voor verdere details, zie het verkoopslastenboek.



Welcome
to the
neighbourhood.

B1/
A-23