




- Pe

Pelouse
Gras
- Mt1

Massifs
Massiven
- Haies structurantes et séparatives + clôture
Haag + hak als scheidsingslijn
- Arbustes
Struiken
- Arbres
Bomen
- Pavés béton gris clair
Grijze betonnen klinkers

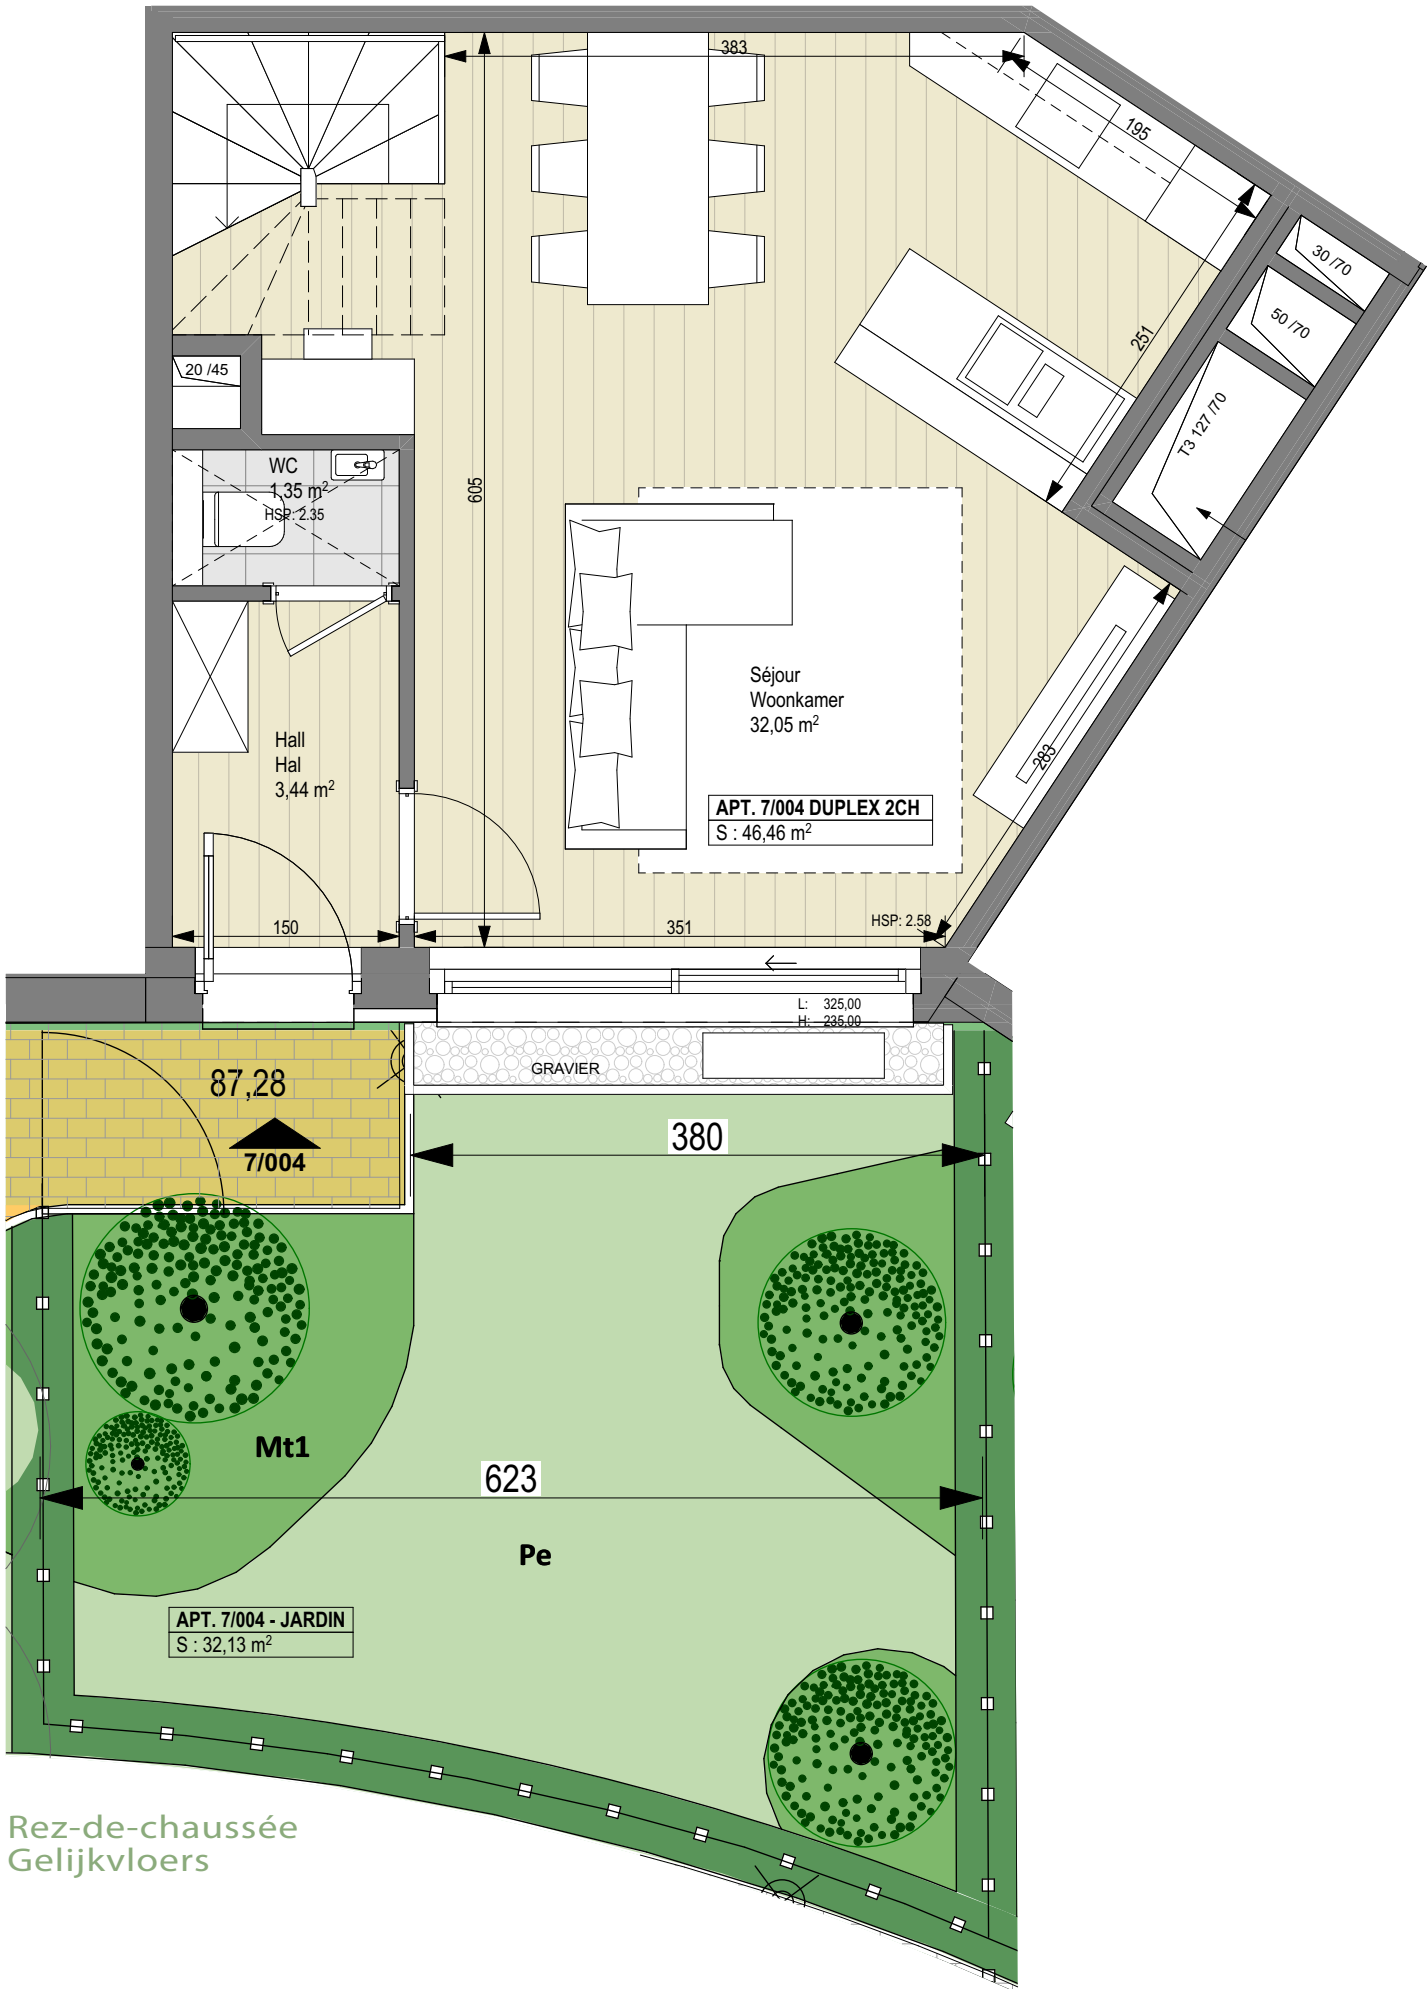

Rez-de-chaussée
Gelijkvloers

Clos Jean-Pierre de Launoit
Lot B4



DUPLEX
B4-7/004

LES
PROMENADES
D'UCCLE



2
chambres
slaapkamers


98m²
surface brute
bruto oppervlakte

—
terrasse
terras

32m²
jardin*
tuin*

—
toiture verte
groen dak

* Surface terrasse non comprise / Oppervlakte terras niet inbegrepen

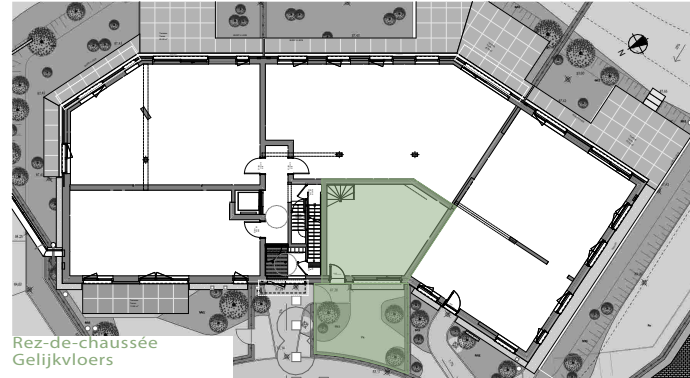

Rez-de-chaussée
Gelijkvloers



Façade / Gevel


- | | | | |
|--|--|-------|---|
| | Parquet semi-massif
Half-massief parket | | Faux plafond / Vals plafond |
| | Carrelage
Tegelvloer | | Elément de retombée en partie haute
(poutre, linetau, ...) |
| | Dalles béton
Betontegels | | Zichtbare draagelementen
(steunbalk, latei,...) |
| | Chaudière
Ketel | A = | hauteur d'allège
hoogte vensterbank |
| | Ventilation double-flux
Ventilatiesysteem | L = | ouverture
breedte opening |
| | Emplacement machine à laver et sèche-linge
Plaats wasmachine en droogkast | H = | hauteur ouverture
hoogte opening |
| | | HSP = | hauteur sous-plafond
hoogte onder het plafond |

Plan non contractuel donné à titre indicatif.
Des modifications sont susceptibles d'être apportées par le maître de l'ouvrage
en fonction des nécessités techniques.
Se référer au descriptif de vente pour le détail des fournitures.

Niet-contractueel plan geleverd ter informatie.
De bouwheer behoudt zich het recht voor om wijzigingen aan te brengen indien
technisch vereist.
Voor verdere details, zie het verkoopslastenboek.



Welcome
to the
neighbourhood.

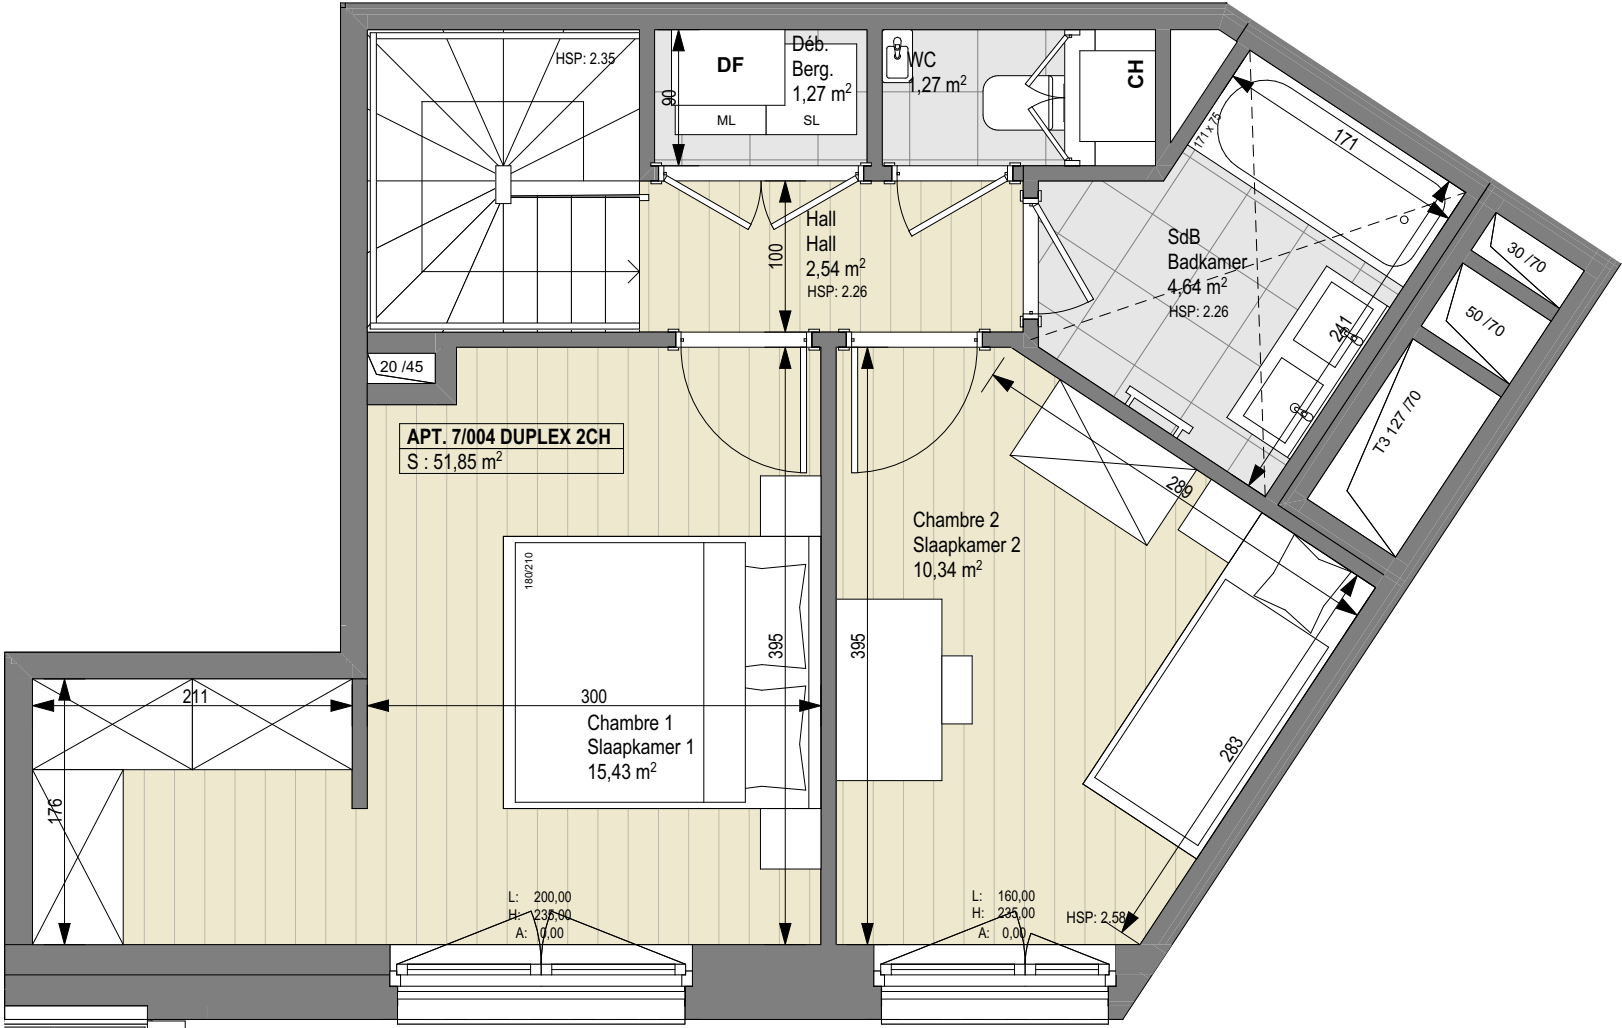

Premier étage
Eerste verdieping

Clos Jean-Pierre de Launoit
Lot B4



DUPLEX
B4-7/004

LES
PROMENADES
D'UCCLE



2
chambres
slaapkamers


98m²
surface brute
bruto oppervlakte

—
terrasse
terras

32m²
jardin*
tuin*

—
toiture verte
groen dak

* Surface terrasse non comprise / Oppervlakte terras niet inbegrepen

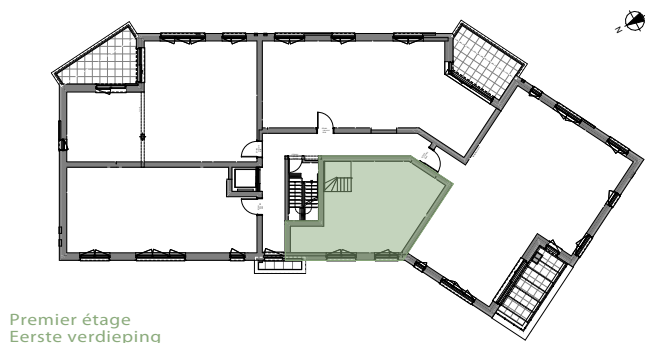

Premier étage
Eerste verdieping



Façade / Gevel

	Parquet semi-massif Half-massief parket		Faux plafond / Vals plafond
	Carrelage Tegelvloer		Elément de retombée en partie haute (poutre, linetau, ...)
	Dalles béton Betontegels		Zichtbare draagelementen (steunbalk, latei,...)
	Chaudière Ketel		
	Ventilation double-flux Ventilatiesysteem	A =	hauteur d'allège hoogte vensterbank
	Emplacement machine à laver et sèche-linge Plaats wasmachine en droogkast	L =	ouverture breedte opening
		H =	hauteur ouverture hoogte opening
		HSP =	hauteur sous-plafond hoogte onder het plafond

Plan non contractuel donné à titre indicatif.
Des modifications sont susceptibles d'être apportées par le maître de l'ouvrage
en fonction des nécessités techniques.
Se référer au descriptif de vente pour le détail des fournitures.

Niet-contractueel plan geleverd ter informatie.
De bouwheer behoudt zich het recht voor om wijzigingen aan te brengen indien
technisch vereist.
Voor verdere details, zie het verkoopslastenboek.

Signature



Welcome
to the
neighbourhood.