


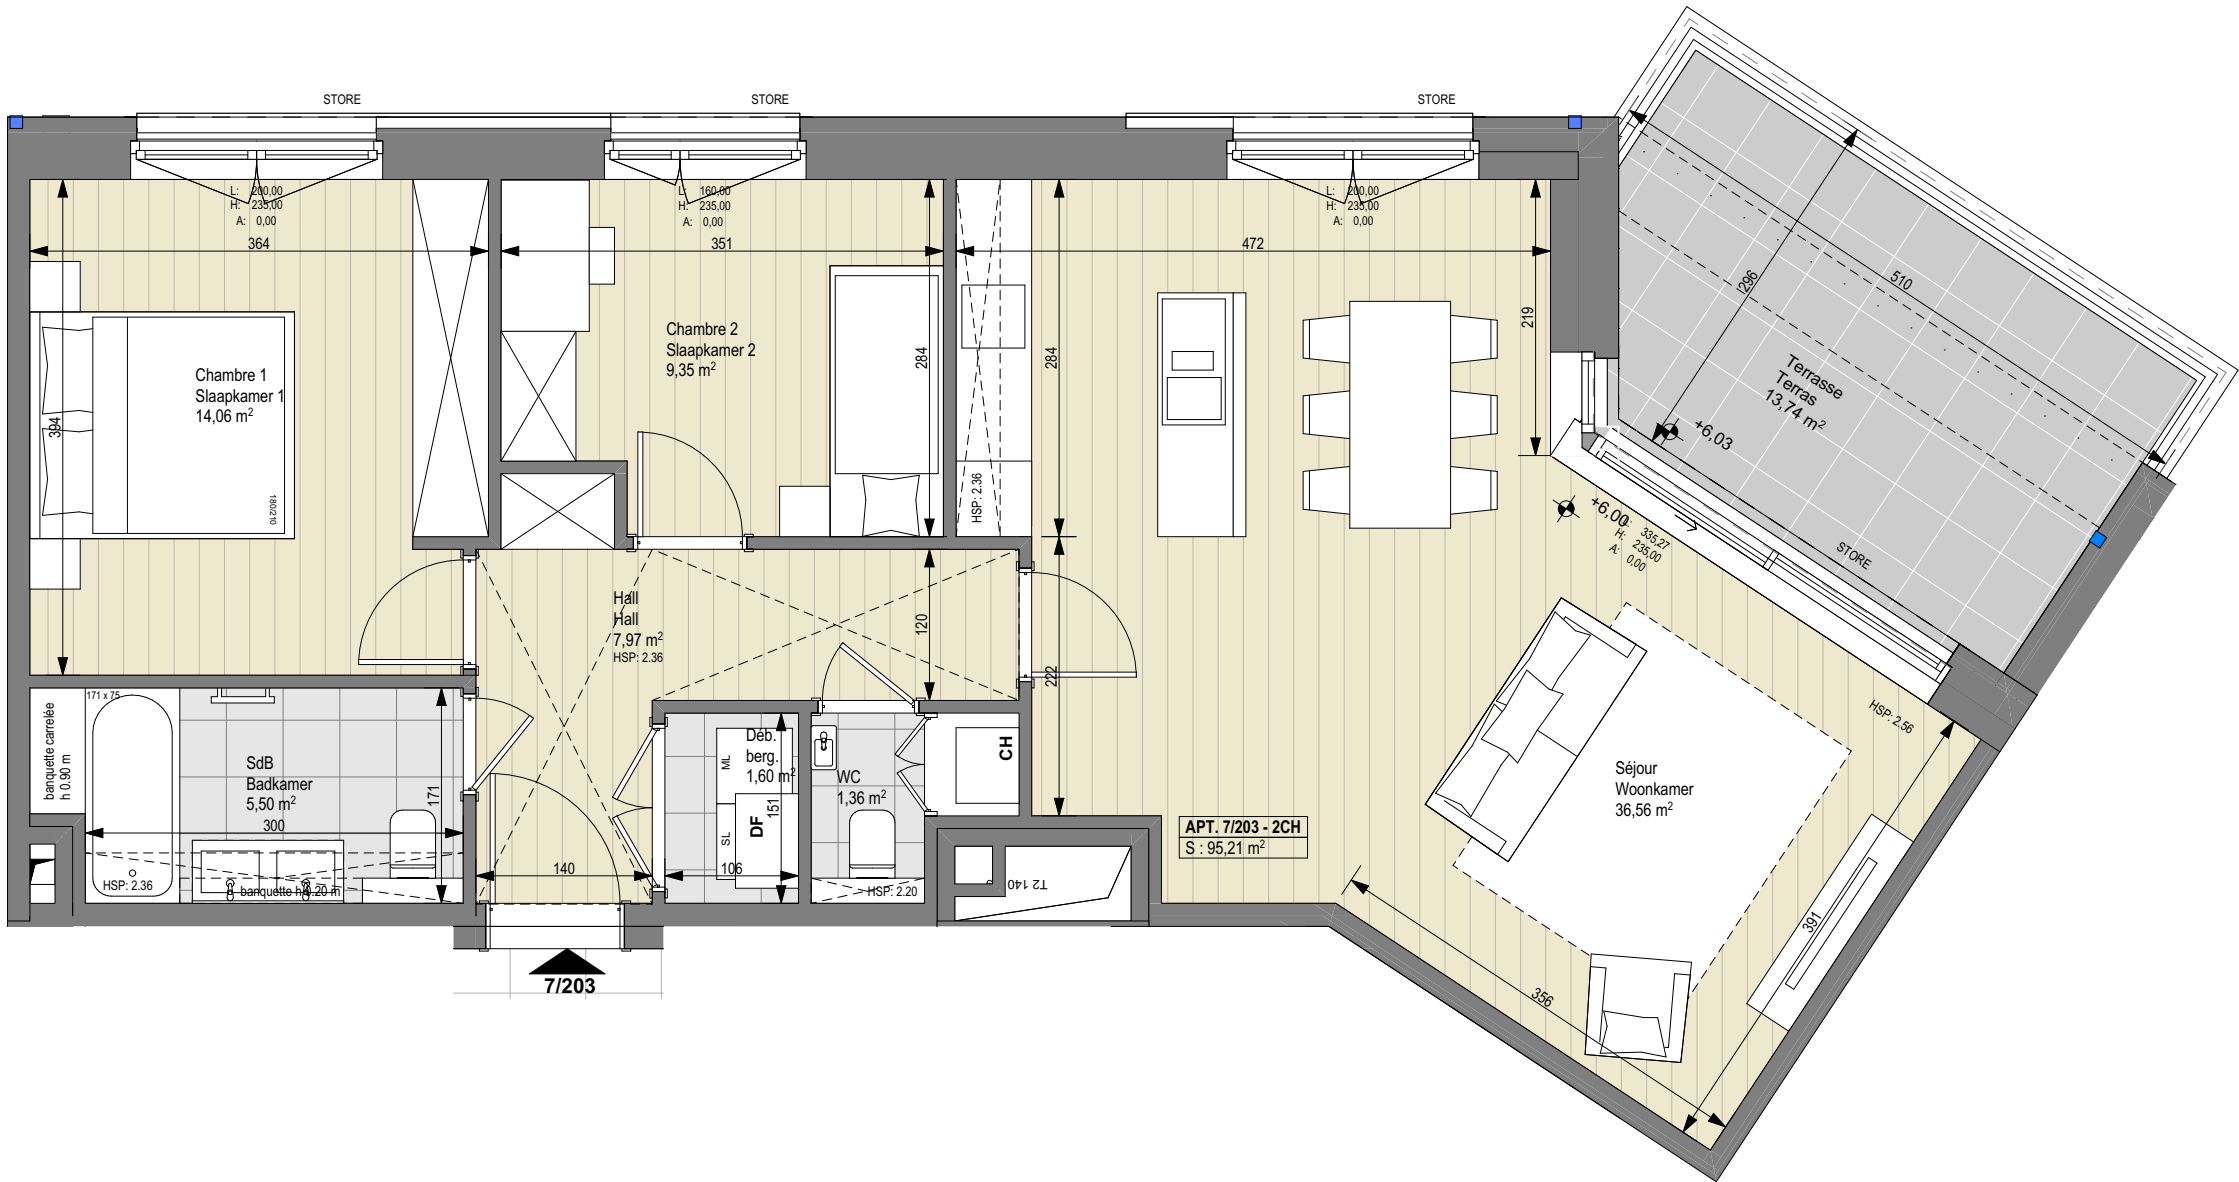

Clos Jean-Pierre de Launoit
Lot B4



LES
PROMENADES
D'UCCLE

Appartement
B4-7/203



2
chambres
slaapkamers


95 m²
surface brute
bruto oppervlakte

14 m²
terrasse
terras

-
jardin*
tuin*

-
toiture verte
groen dak

* Surface terrasse non comprise / Oppervlakte terras niet inbegrepen

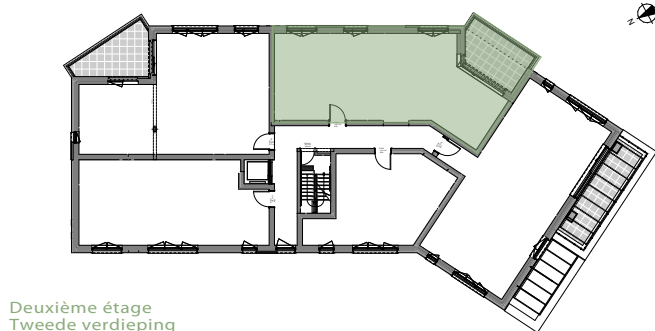

	Parquet semi-massif Half-massief parket		Faux plafond / Vals plafond
	Carrelage Tegelvloer		Elément de retombée en partie haute (poutre, linetau, ...)
	Dalles béton Betontegels		Zichtbare draagelementen (steunbalk, latei,...)
	Chaudière Ketel		
	Ventilation double-flux Ventilatiesysteem	A =	hauteur d'allège hoogte vensterbank
	Emplacement machine à laver et sèche-linge Plaats wasmachine en droogkast	L =	ouverture breedte opening
		H =	hauteur ouverture hoogte opening
		HSP =	hauteur sous-plafond hoogte onder het plafond

Plan non contractuel donné à titre indicatif.
Des modifications sont susceptibles d'être apportées par le maître de l'ouvrage
en fonction des nécessités techniques.
Se référer au descriptif de vente pour le détail des fournitures.

Niet-contractueel plan geleverd ter informatie.
De bouwheer behoudt zich het recht voor om wijzigingen aan te brengen indien
technisch vereist.
Voor verdere details, zie het verkoopslastenboek.

