




Clos Andrée DUMONT
Lot D1
Appartement

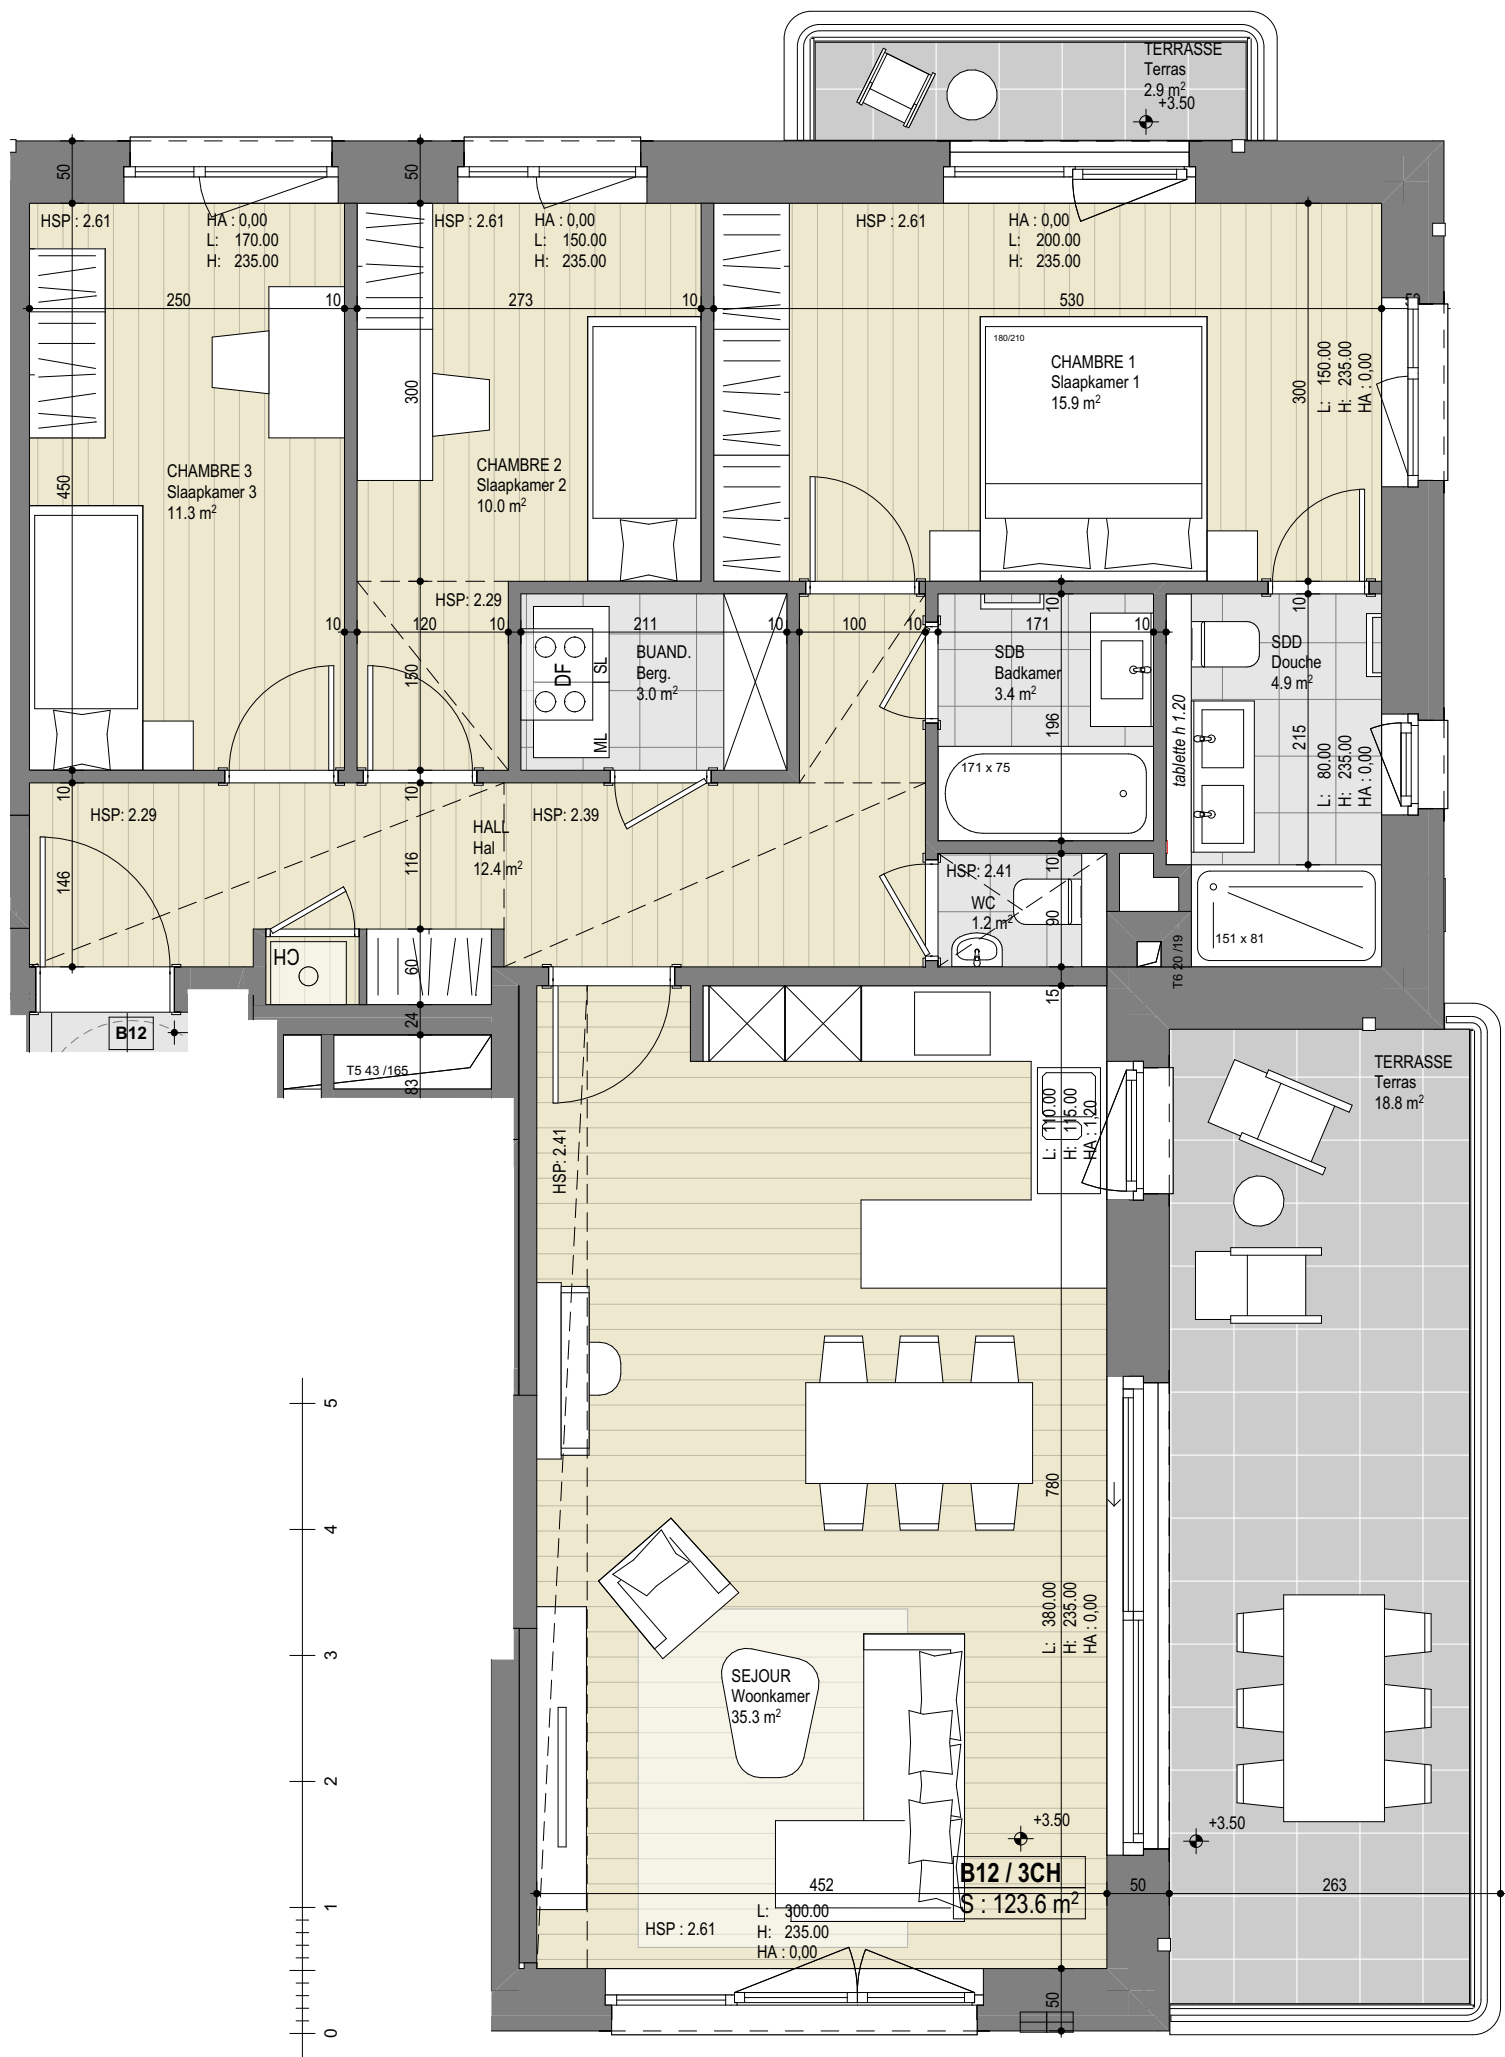

D1/B-12



3
chambres
slaapkamers


124
surface brute
bruto oppervlakte

22m²
terrasses / balcons
terrassen / balkons

—
jardin
tuin

—
Toiture verte / bac à plantes
groendak / plantenbak

Plan

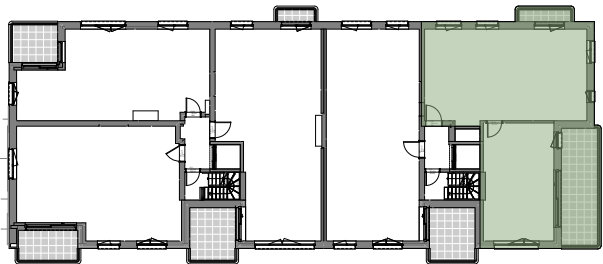

Façade rue / Straatgevel



	Parquet semi-massif Half-massief parket		Faux plafond / Vals plafond
	Carrelage Tegelvloer		Elément de retombée en partie haute (poutre, linetau, ...) Zichtbare draagelementen (steunbalk, latei,...)
	Dalles béton Betontegels		
	Chaudière Ketel		
	Ventilation double-flux Ventilatiesysteem	A =	hauteur d'allège hoogte vensterbank
	Emplacement machine à laver et sèche-linge Plaats wasmachine en droogkast	L =	ouverture openning
		H =	hauteur ouverture hoogte opening
		HSP =	hauteur sous-plafond hoogte onder het plafond

Plan non contractuel donné à titre indicatif.
Des modifications sont susceptibles d'être apportées par le maître de l'ouvrage
en fonction des nécessités techniques.
Se référer au descriptif de vente pour le détail des fournitures.

Niet-contractueel plan geleverd ter informatie.
De bouwheer behoudt zich het recht voor om wijzigingen aan te brengen indien
technisch vereist.
Voor verdere details, zie het verkoopslastenboek.

