

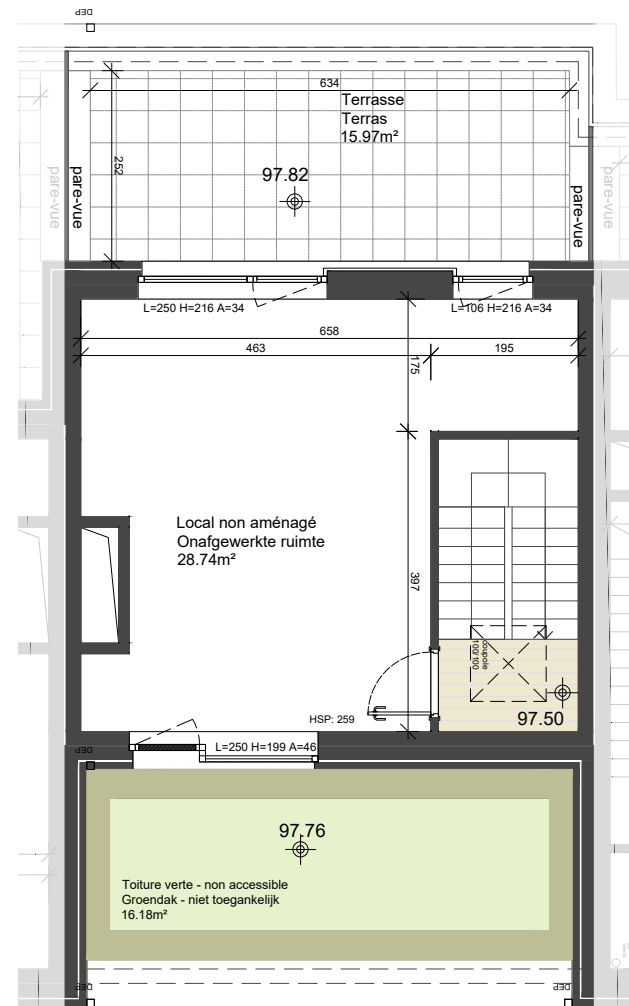


Cave Kelder

Rez-de-chaussée
Gelijkvloers

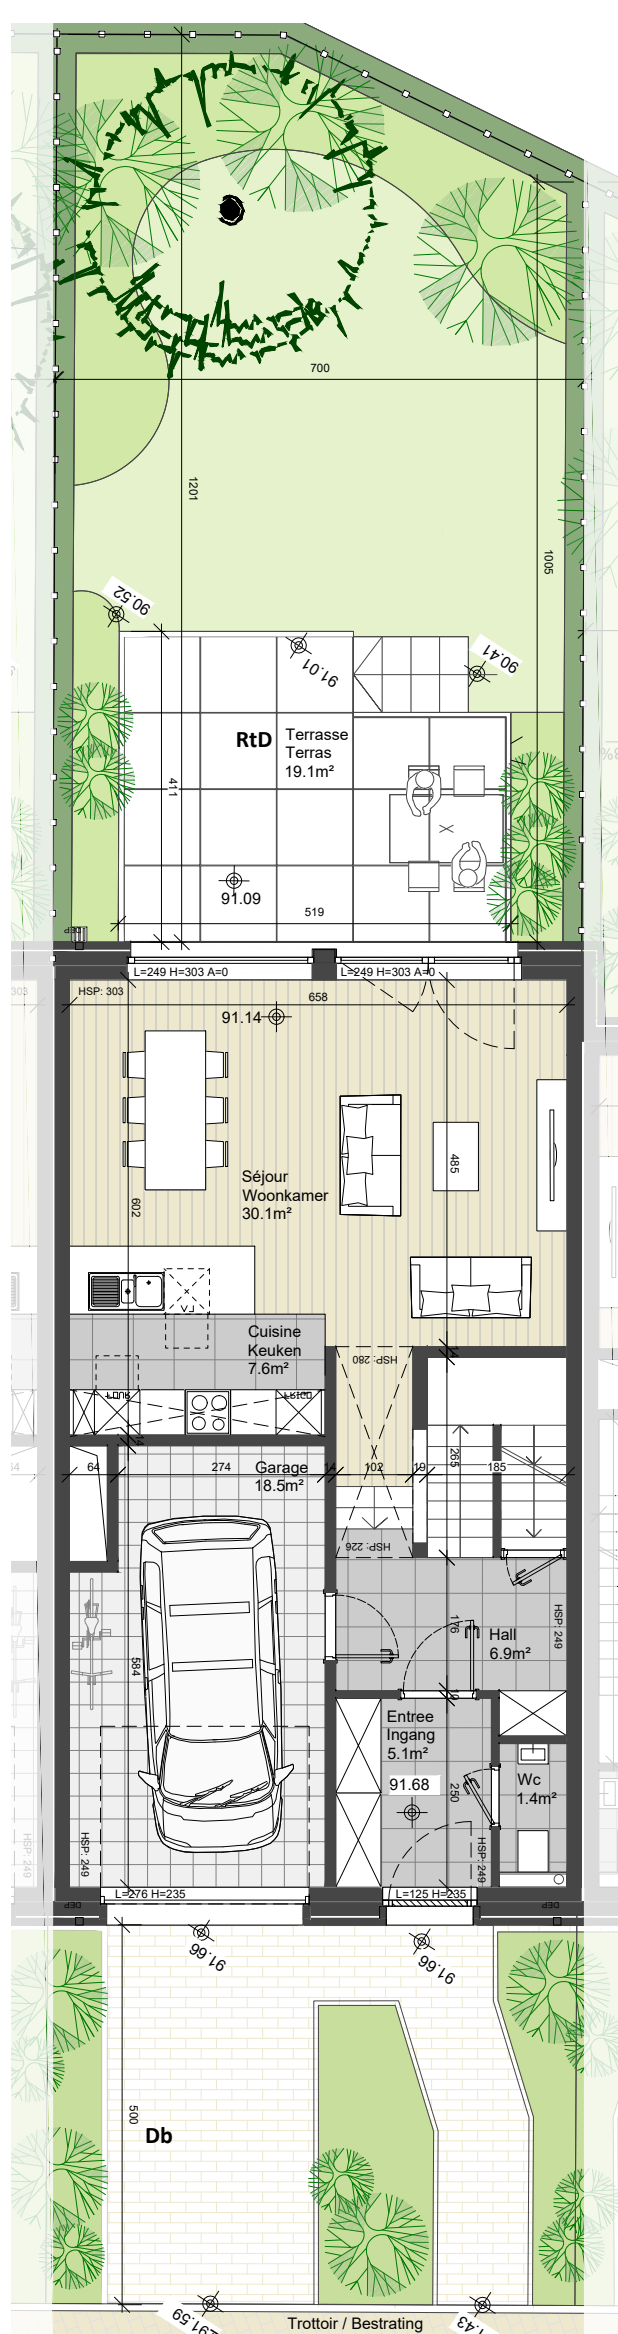

Deuxième étage
Tweede verdieping

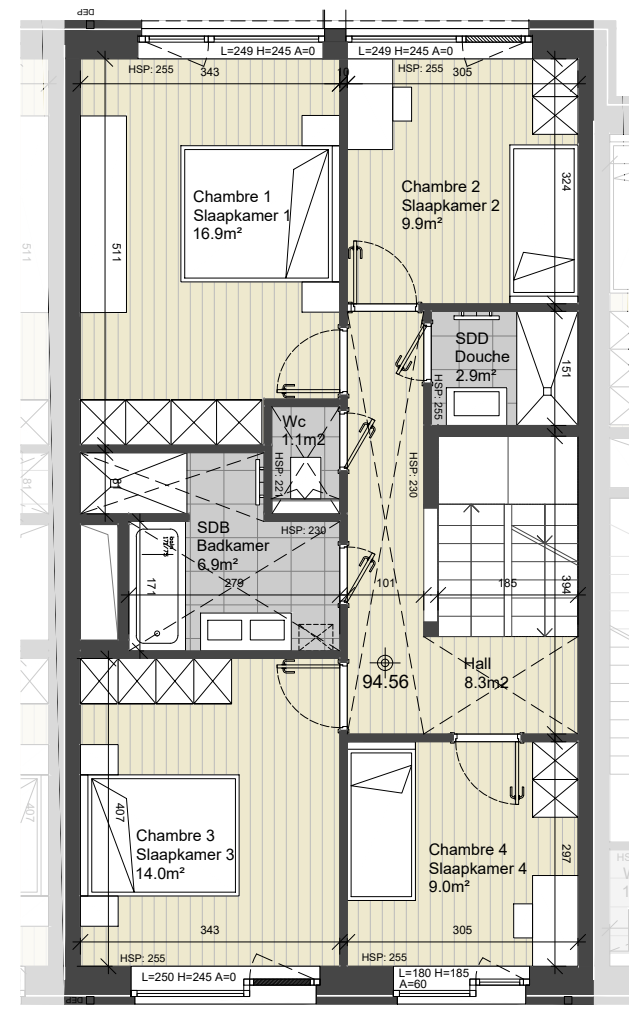


Premier étage
Eerste verdieping

Maison 2 façades M38



4
chambres
slaapkamers

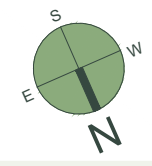


229m²
surface brute
bruto oppervlakte

35m²
terrasse
terras

55m²
cave
kelder

206m²
terrain
grond

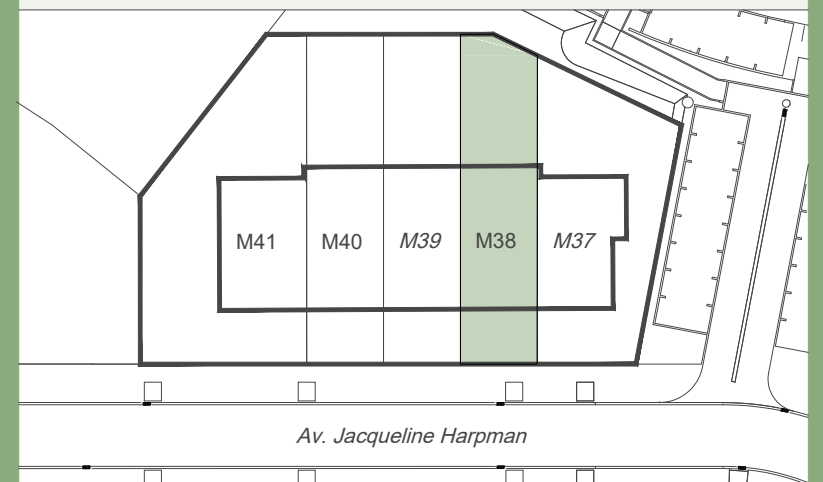

- | | |
|--|--|
| Parquet semi-massif
Half-massief parket | Faux plafond / Vals plafond |
| Carrelage
Tegelvloer | Élément de retombée en partie haute (poutre, linteau,...)
Zichtbare draagelementen (steunbalk, latei,...) |
| Dalle béton 50/50 cm
Betontegel 50/50 cm | A: ... A = hauteur d'allège
A = hoogte vensterbank |
| Ventilation double-flux
Ventilatiesysteem | L: ... L = largeur d'ouverture
L = breedte opening |
| Emplacement machine à laver et sèche-linge
Plaats wasmachine en droogkast | H: ... H = hauteur d'ouverture
H = hoogte opening |
| Pompe à chaleur + ballon
Warmtepomp + boiler | Abords
Db Pavé béton / Betonstraatsteen
Rtd Dalle béton / Betonplaten |
| Sèche-serviette
Handdoekdroger | Les aménagements des abords et jardin sont non contractuels. |
| | De aanleg van de omgeving en de tuin zijn niet-contractueel. |

Plan non contractuel donné à titre indicatif.
Des modifications sont susceptibles d'être apportées par le Maître d'ouvrage en fonction des nécessités techniques.
Se référer au descriptif de vente pour le détail des fournitures.

Niet-contractueel plan geleverd ter informatie.
De bouwheer behoudt zich het recht voor om wijzigingen aan te brengen indien technisch vereist.
Voor verdere details, zie het verkoopslastenboek.




Welcome to the neighbourhood.

Maison 2 façades M38



4
chambres
slaapkamers

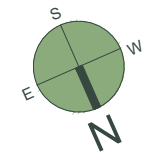


229 m²
surface brute
bruto oppervlakte


35 m²
terrasse
terras

55 m²
cave
kelder

206 m²
terrain
grond

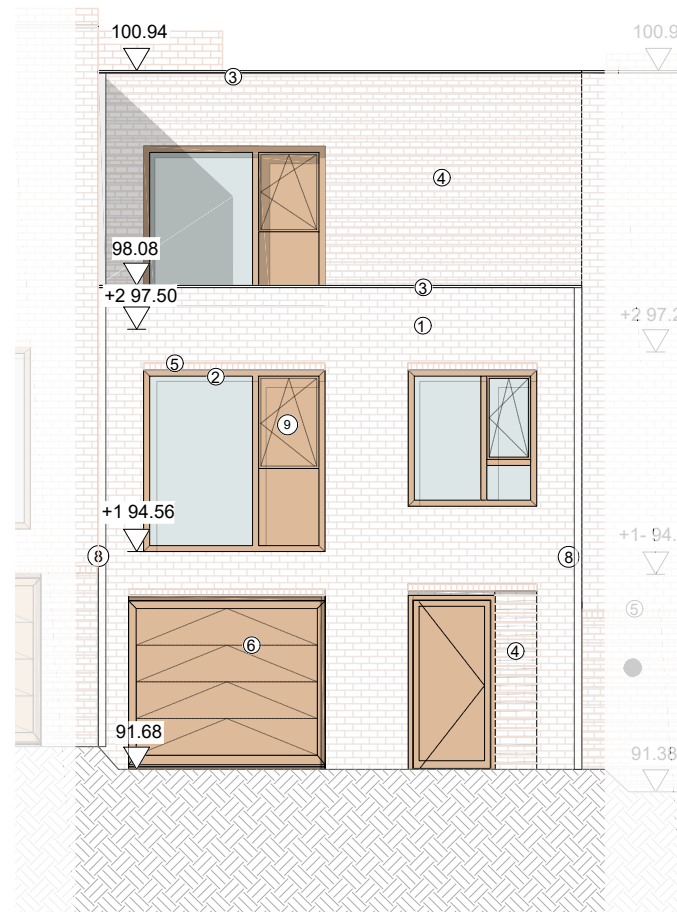

Façade nord-est / côté rue
Noordoost gevel / straat kant

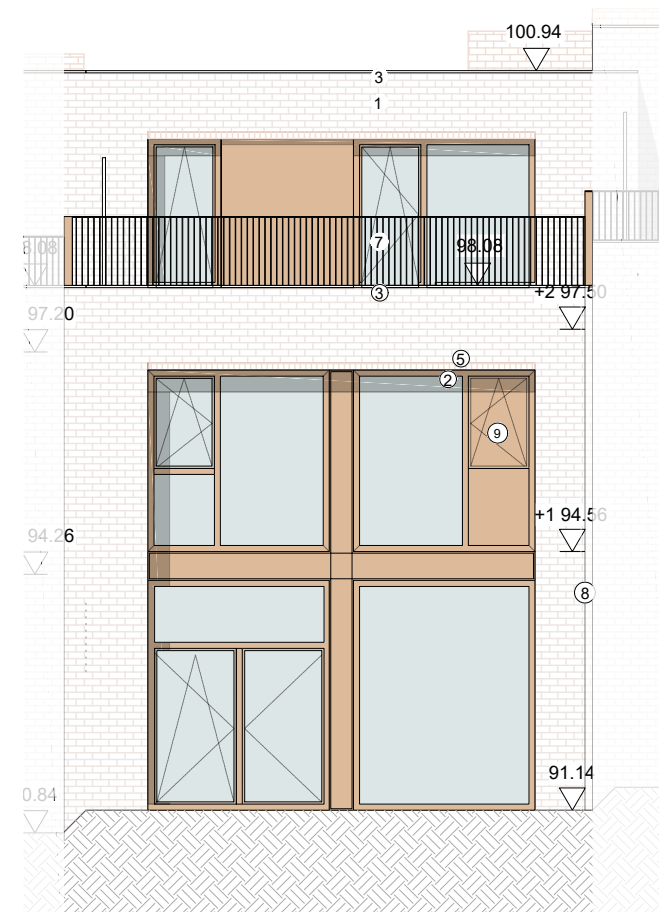

Façade sud-ouest / côté jardin
Zuidwest gevel / tuin kant

Légende façade

- 1 Brique de teinte claire
Metselwerk, lichtgekleurd
- 2 Châssis en aluminium de teinte claire
Aluminium ramen, lichtgekleurd
- 3 Couvre-mur
Afdekkappen
- 4 Appareillage de brique en relief : retrait un lit sur deux
Horizontaal metselwerk in reliëf om de twee lagen
- 5 Brique verticale de teinte claire
Verticaal metselwerk, lichtgekleurd
- 6 Porte sectionnelle en aluminium
Sectionaalpoort in aluminium
- 7 Garde-corps
Balustrade
- 8 Descente d'eau pluviale
Regenwaterafvoer
- 9 Châssis ouvrant plein en aluminium
Aluminiumpanelen openslaande ramen

	Parquet semi-massif Half-massief parket		Faux plafond / Vals plafond
	Carrelage Tegelvloer		Élément de retombée en partie haute (poutre, linteau...) Zichtbare draagelementen (steunbalk, latei,...)
	Dalle béton 50/50 cm Betontegel 50/50 cm	A: ...	A = hauteur d'allège A = hoogte vensterbank
	Ventilation double-flux Ventilatiesysteem	L: ...	L = largeur d'ouverture L = breedte opening
	Emplacement machine à laver et sèche-linge Plaats wasmachine en droogkast	H: ...	H = hauteur d'ouverture H = hoogte opening
	Pompe à chaleur + ballon Warmtepomp + boiler	Abords	Db Pavé béton / Betonstraatsteen Rtd Dalle béton / Betonplaten
	Sèche-serviette Handdoekdroger	Les aménagements des abords et jardin sont non contractuels. De aanleg van de omgeving en de tuin zijn niet-contractueel.	

Plan non contractuel donné à titre indicatif.
Des modifications sont susceptibles d'être apportées par le Maître d'ouvrage en fonction des nécessités techniques.
Se référer au descriptif de vente pour le détail des fournitures.

Niet-contractueel plan geleverd ter informatie.
De bouwheer behoudt zich het recht voor om wijzigingen aan te brengen indien technisch vereist.
Voor verdere details, zie het verkoopslastenboek.

