

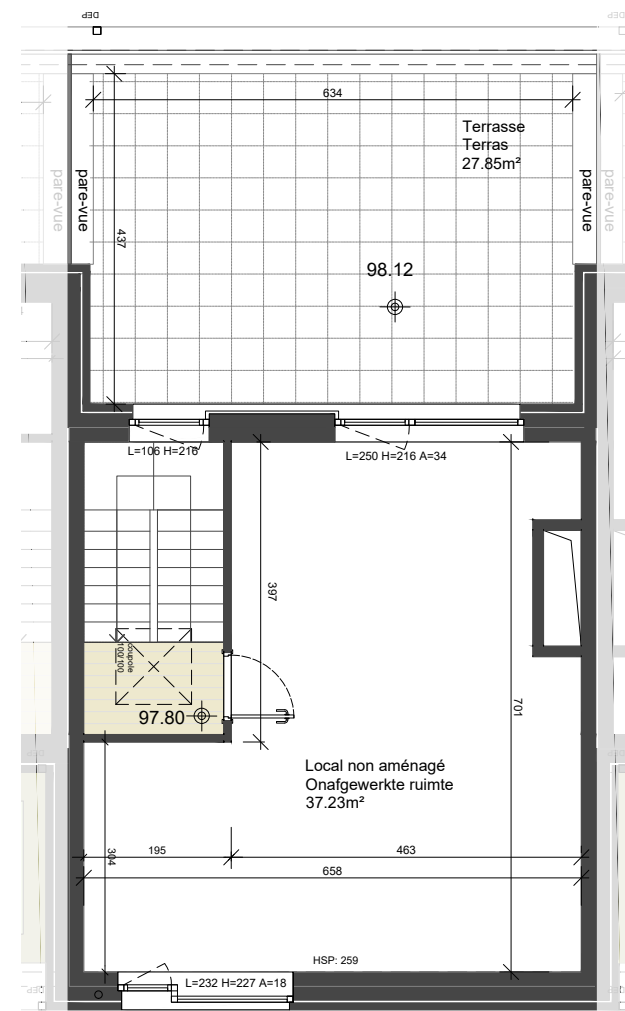


Cave Kelder

Rez-de-chaussée  
Gelijkvloers

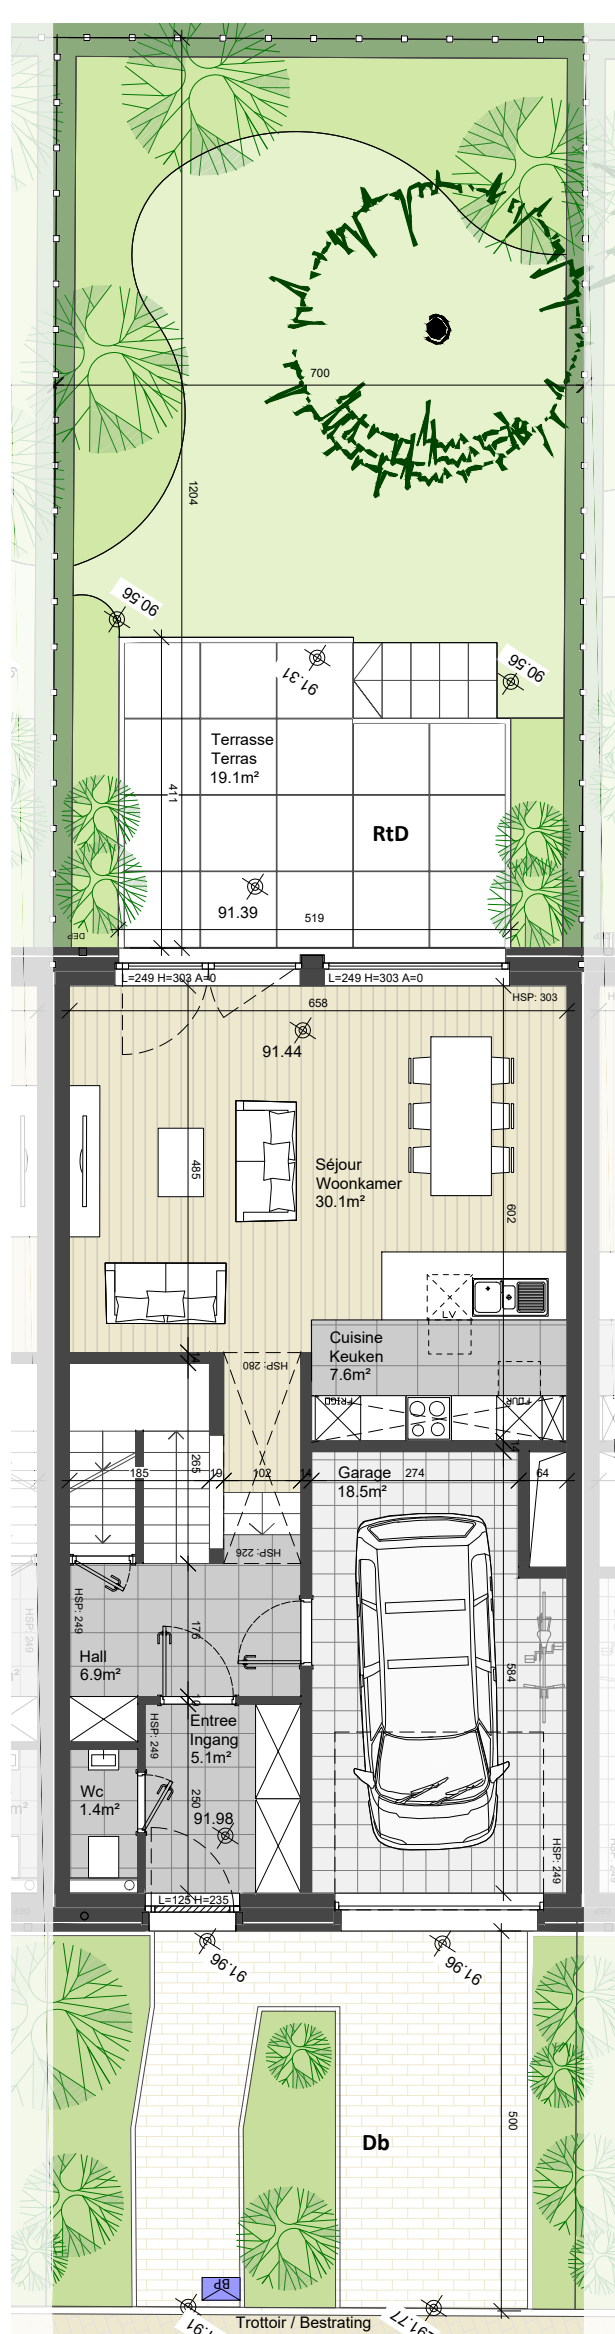

Deuxième étage  
Tweede verdieping

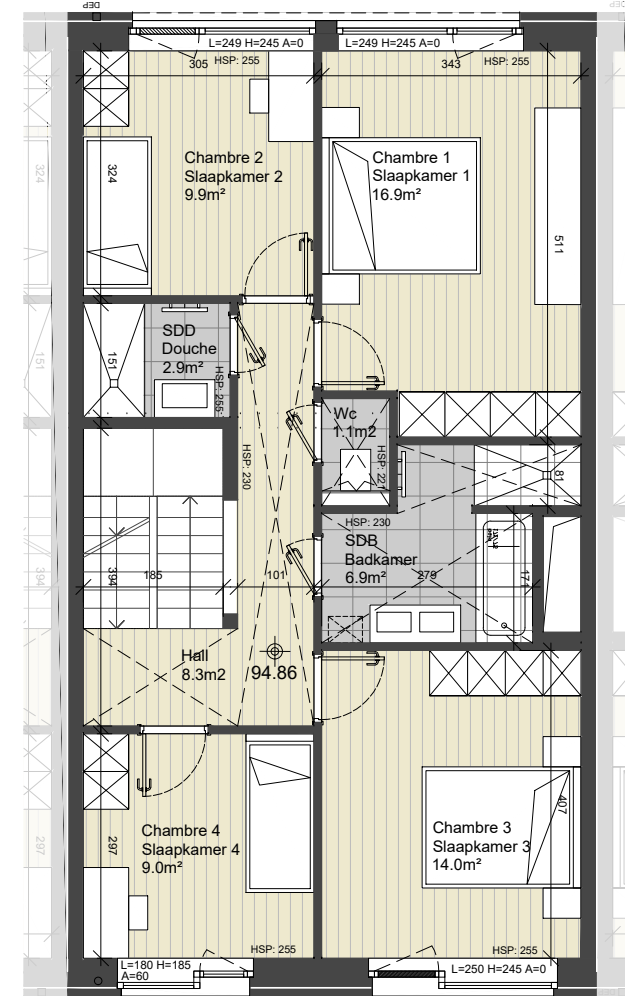


Premier étage  
Eerste verdieping

# Maison 2 façades M39



4  
chambres  
slaapkamers

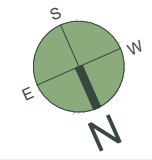


238m<sup>2</sup>  
surface brute  
bruto oppervlakte

47m<sup>2</sup>  
terrasse  
terras

55m<sup>2</sup>  
cave  
kelder

210m<sup>2</sup>  
terrain  
grond

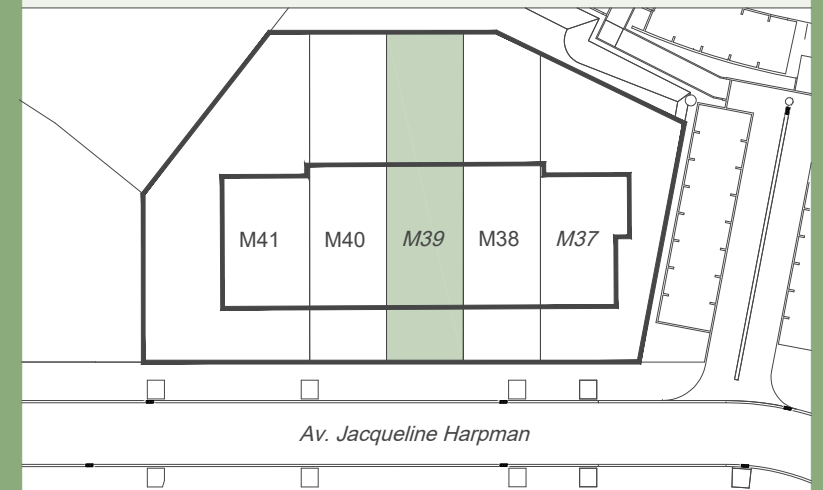

- |  |  |
|--|--|
| Parquet semi-massif<br>Half-massief parket   | Faux plafond / Vals plafond  |
| Carrelage<br>Tegelvloer  | Elément de retombée en partie<br>haute (poutre, linteau,...)<br>Zichtbare draagelementen<br>(steunbalk, latei,...) |
| Dalle béton 50/50 cm<br>Betontegel 50/50 cm  | A: ... A = hauteur d'allège<br>A = hoogte vensterbank  |
| DF<br>Ventilation double-flux<br>Ventilatiesysteem                                       | L: ... L = largeur d'ouverture<br>L = breedte opening  |
| ML SL<br>Emplacement machine à laver et<br>sèche-linge<br>Plaats wasmachine en droogkast | H: ... H = hauteur d'ouverture<br>H = hoogte opening   |
| PAC + ballon<br>Pompe à chaleur + ballon<br>Warmtepomp + boiler                          | Abords<br>Db Pavé béton / Betonstraatsteen<br>Rtd Dalle béton / Betonplaten  |
| Sèche-serviette<br>Handdoekdroger  | Les aménagements des abords et jardin<br>sont non contractuels.  |
- De aanleg van de omgeving en de tuin  
zijn niet-contractueel.

Plan non contractuel donné à titre indicatif.  
Des modifications sont susceptibles d'être apportées par le Maître d'ouvrage  
en fonction des nécessités techniques.  
Se référer au descriptif de vente pour le détail des fournitures.

Niet-contractueel plan geleverd ter informatie.  
De bouwheer behoudt zich het recht voor om wijzigingen aan te brengen indien  
technisch vereist.  
Voor verdere details, zie het verkoopslastenboek.




Welcome to the  
neighbourhood.

# Maison 2 façades M39



4  
chambres  
slaapkamers

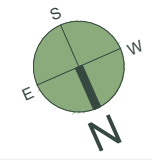


238m<sup>2</sup>  
surface brute  
bruto oppervlakte


47m<sup>2</sup>  
terrasse  
terras

55m<sup>2</sup>  
cave  
kelder

210m<sup>2</sup>  
terrain  
grond

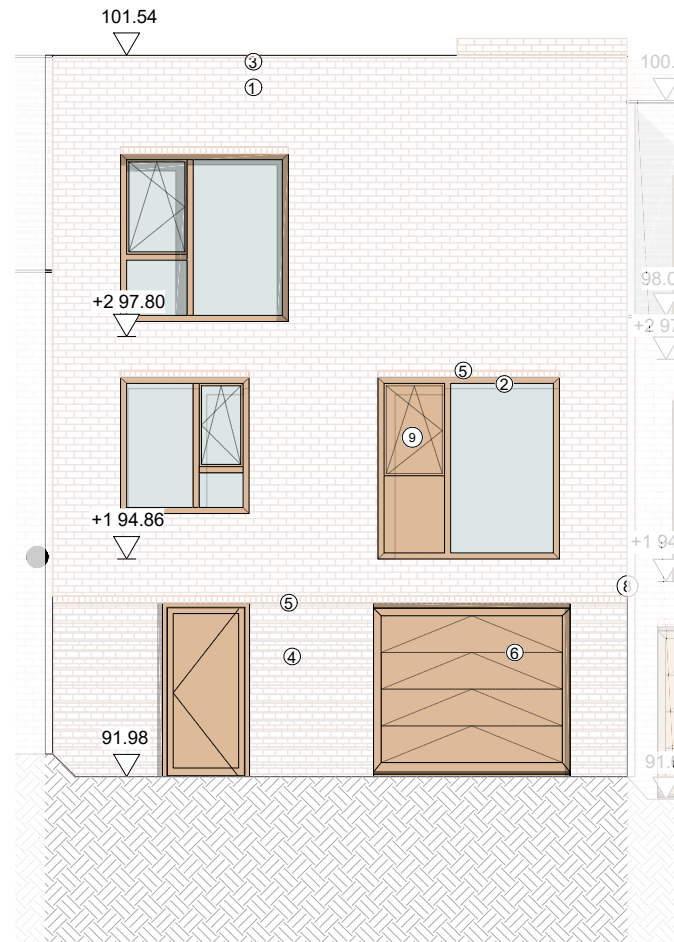

Façade nord-est / côté rue  
Noordoost gevel / straat kant

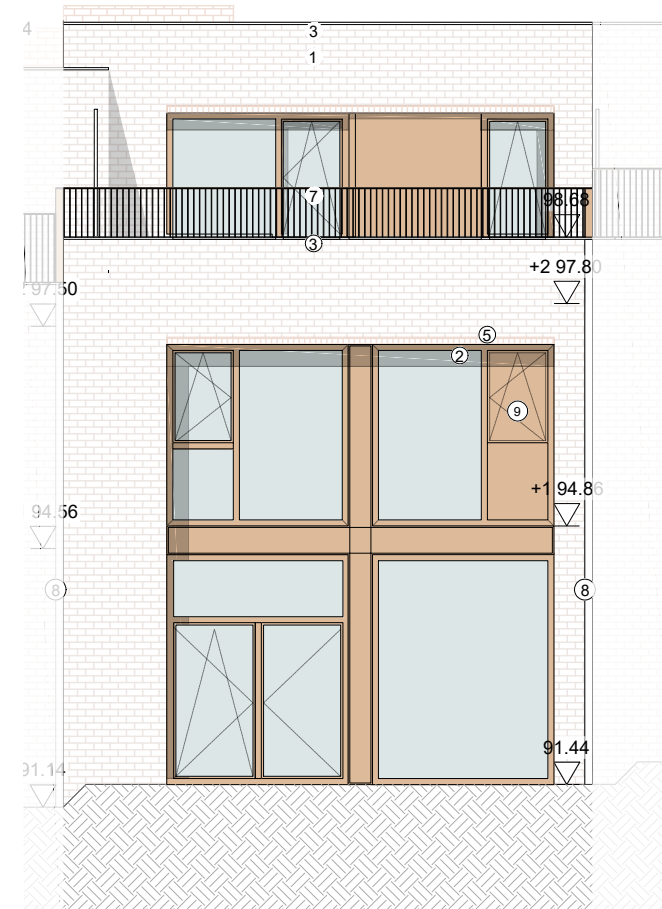

Façade sud-ouest / côté jardin  
Zuidwest gevel / tuin kant

### Légende façade

- 1 Brique de teinte claire  
Metselwerk, lichtgekleurd
- 2 Châssis en aluminium de teinte claire  
Aluminium ramen, lichtgekleurd
- 3 Couvre-mur  
Afdekkappen
- 4 Appareillage de brique en relief : retrait un lit sur deux  
Horizontaalmetselwerk in reliëf om de twee lagen
- 5 Brique verticale de teinte claire  
Verticaalmetselwerk, lichtgekleurd
- 6 Porte sectionnelle en aluminium  
Sectionaalpoort in aluminium
- 7 Garde-corps  
Balustrade
- 8 Descente d'eau pluviale  
Regenwaterafvoer
- 9 Châssis ouvrant plein en aluminium  
Aluminiumpanelen openslaande ramen

	Parquet semi-massif Half-massief parket		Faux plafond / Vals plafond
	Carrelage Tegelvloer		Élément de retombée en partie haute (poutre, linteau...) Zichtbare draagelementen (steunbalk, latei,...)
	Dalle béton 50/50 cm Betontegel 50/50 cm	<b>A: ...</b>	A = hauteur d'allège A = hoogte vensterbank
	Ventilation double-flux Ventilatiesysteem	<b>L: ...</b>	L = largeur d'ouverture L = breedte opening
	Emplacement machine à laver et sèche-linge Plaats wasmachine en droogkast	<b>H: ...</b>	H = hauteur d'ouverture H = hoogte opening
	Pompe à chaleur + ballon Warmtepomp + boiler	<b>Abords</b>	<b>Db</b> Pavé béton / Betonstraatsteen <b>Rtd</b> Dalle béton / Betonplaten
	Sèche-serviette Handdoekdroger	Les aménagements des abords et jardin sont non contractuels. De aanleg van de omgeving en de tuin zijn niet-contractueel.	

Plan non contractuel donné à titre indicatif.  
Des modifications sont susceptibles d'être apportées par le Maître d'ouvrage en fonction des nécessités techniques.  
Se référer au descriptif de vente pour le détail des fournitures.

Niet-contractueel plan geleverd ter informatie.  
De bouwheer behoudt zich het recht voor om wijzigingen aan te brengen indien technisch vereist.  
Voor verdere details, zie het verkoopslastenboek.

