




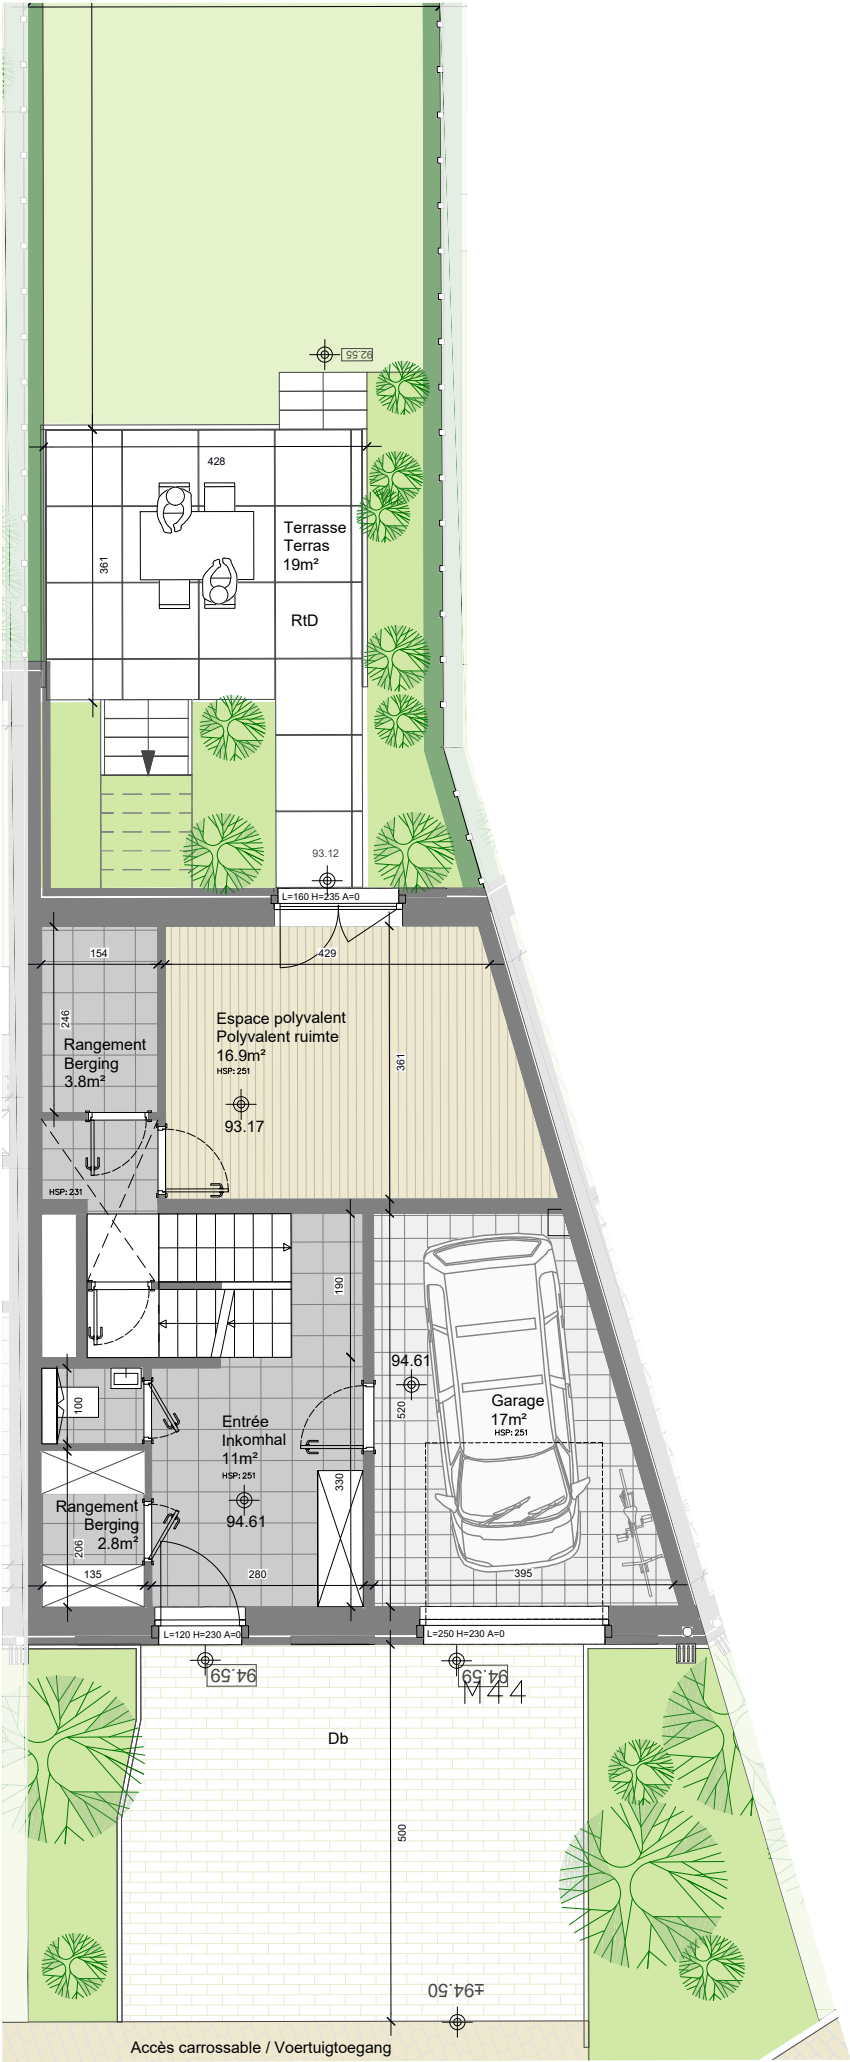

Rez-de-chaussée
Gelijkvloers

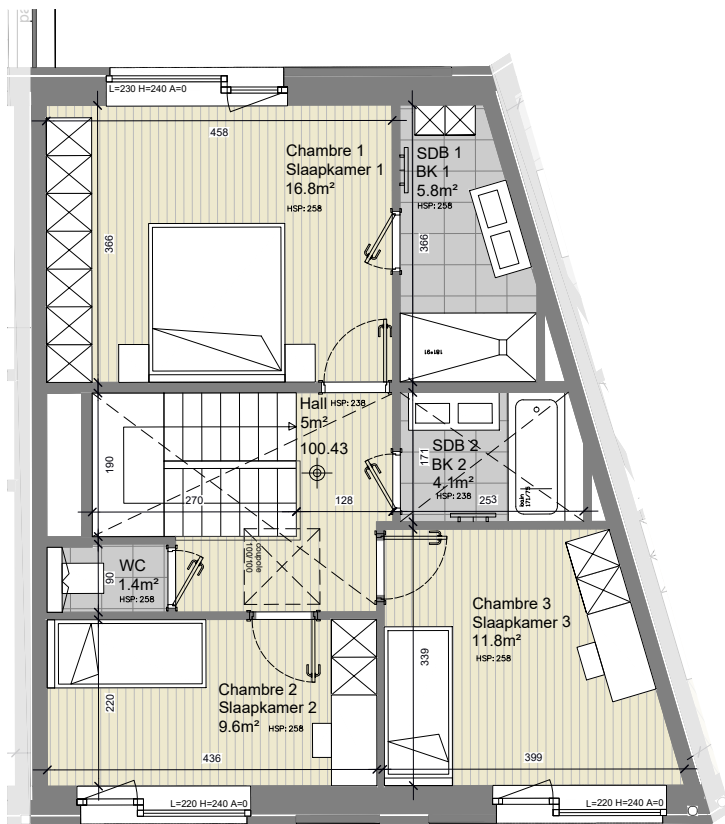

Deuxième étage
Tweede verdieping

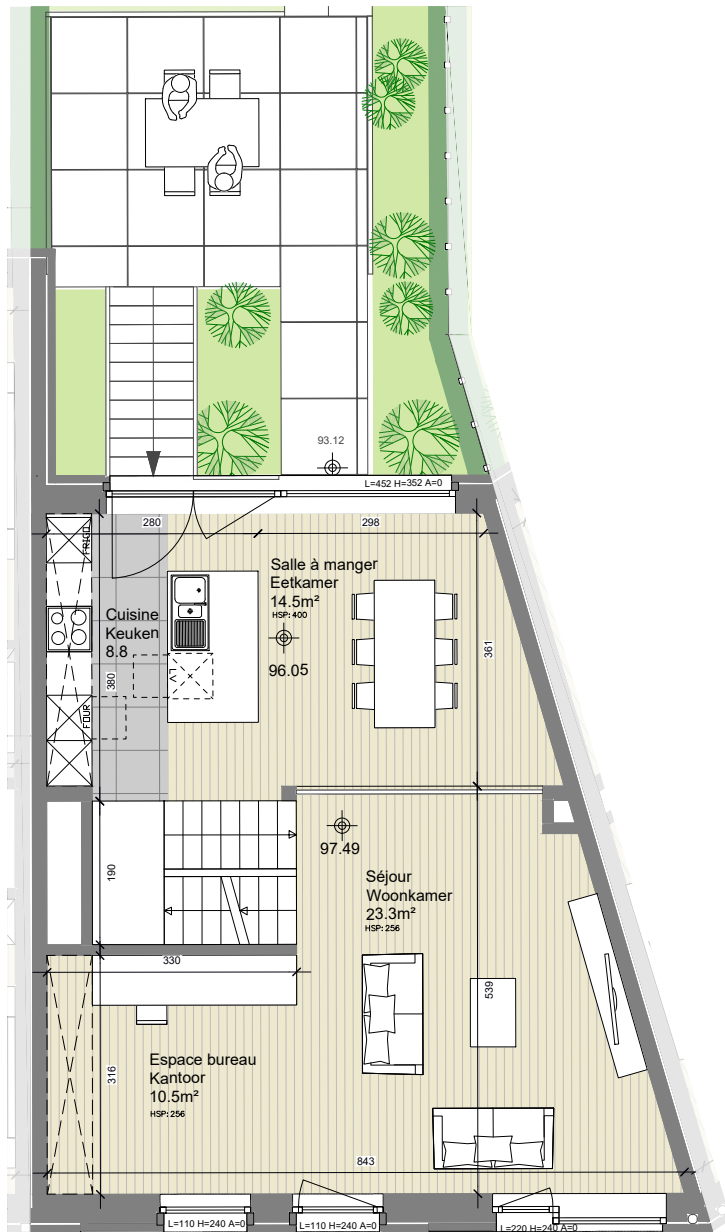


Premier étage
Eerste verdieping

Maison 2 façades M44



3 chambres
+ 1 bureau
+ espace polyvalent
3 slaapkamers
+ 1 kantoor
+ polyvalent ruimte

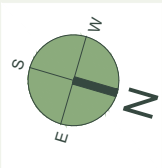

225m²
surface brute
bruto oppervlakte

19m²
terrasse
terras

45m²
cave
kelder

217m²
terrain
grond



Parquet semi-massif
Half-massief parket

Carrelage
Tegelvloer

Dalle béton 50/50 cm
Betontegel 50/50 cm

DF
Ventilation double-flux
Ventilatiesysteem

ML SL
Emplacement machine à laver et
sèche-linge
Plaats wasmachine en droogkast

PAC + ballon
Pompe à chaleur + ballon
Warmtepomp + boiler

Sèche-serviette
Handdoekdroger

Faux plafond / Vals plafond

Elément de retombée en partie
haute (poutre, linteau,...)
Zichtbare draagelementen
(steunbalk, latei,...)

A: ... A = hauteur d'allège
A = hoogte vensterbank
L: ... L = largeur d'ouverture
L = breedte opening
H: ... H = hauteur d'ouverture
H = hoogte opening

Abords
Db Pavé béton / Betonstraatsteen
Rtd Dalle béton / Betonplaten

Les aménagements des abords et jardin
sont non contractuels.


De aanleg van de omgeving en de tuin
zijn niet contractueel.

Plan non contractuel donné à titre indicatif.
Des modifications sont susceptibles d'être apportées par le Maître d'ouvrage
en fonction des nécessités techniques.
Se référer au descriptif de vente pour le détail des fournitures.


Niet-contractueel plan geleverd ter informatie.
De bouwheer behoudt zich het recht voor om wijzigingen aan te brengen indien
technisch vereist.
Voor verdere details, zie het verkoopslastenboek.



Welcome to the
neighbourhood.

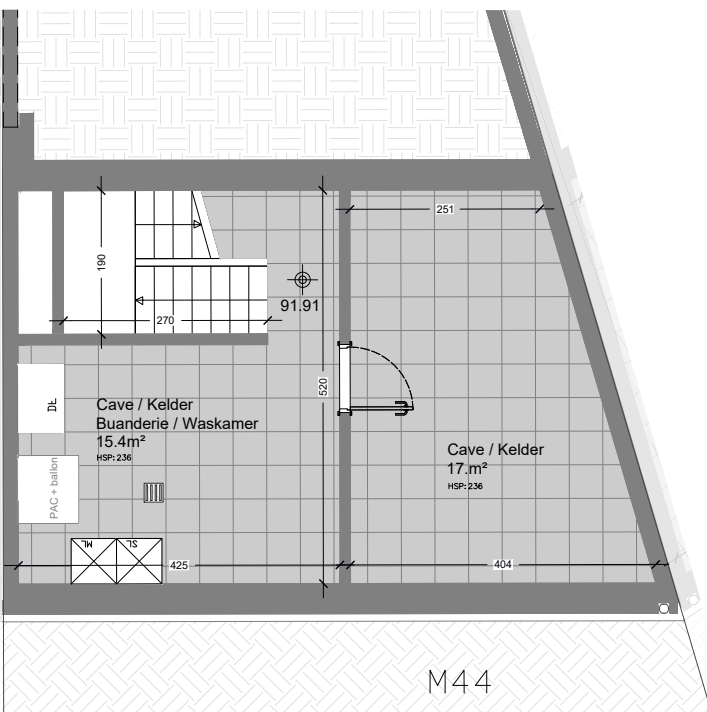

Cave
Kelder

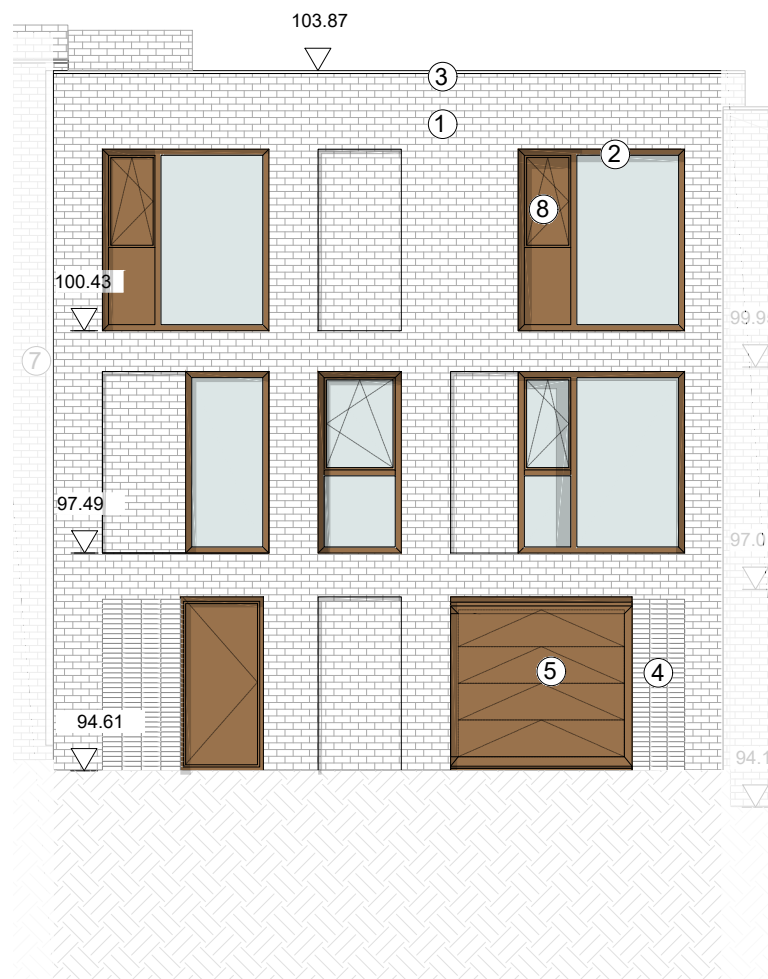

Façade nord-est / côté rue
Noordoost gevel / straat kant



Façade sud-ouest / côté jardin
Zuidwest gevel / tuin kant


Légende façade

- Brique de teinte claire
Metselwerk lichtgekleurd
- Châssis en aluminium
Aluminium ramen
- Couvre-mur
Afdekkappen
- Briques ajourées
Opengewerkte metselwerk
- Porte sectionnelle en aluminium
Sectionaalpoort in aluminium
- Garde-corps
Balustrade
- Descente d'eau pluviale
Regenwaterafvoer
- Châssis ouvrant plein en aluminium
Aluminiumpanelen openslaande ramen

Maison 2 façades M44



3 chambres
+ 1 bureau
+ espace polyvalent
3 slaapkamers
+ 1 kantoor
+ polyvalent ruimte

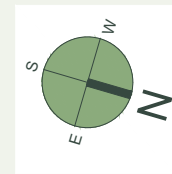

225 m²
surface brute
bruto oppervlakte

19 m²
terrasse
terras

45 m²
cave
kelder

217 m²
terrain
grond



Parquet semi-massif
Half-massief parket

Carrelage
Tegelvloer

Dalle béton 50/50 cm
Betontegel 50/50 cm

DF
Ventilation double-flux
Ventilatiesysteem

ML SL
Emplacement machine à laver et
sèche-linge
Plaats wasmachine en droogkast

PAC + ballon
Pompe à chaleur + ballon
Warmtepomp + boiler

Sèche-serviette
Handdoekdroger

Faux plafond / Vals plafond
Elément de retombée en partie
haute (poutre, linteau,...)
Zichtbare draagelementen
(steunbalk, latei,...)

A: ... A = hauteur d'allège
A = hoogte vensterbank
L: ... L = largeur d'ouverture
L = breedte opening
H: ... H = hauteur d'ouverture
H = hoogte opening

Abords
Db Pavé béton / Betonstraatsteen
Rtd Dalle béton / Betonplaten

Les aménagements des abords et jardin
sont non contractuels.

De aanleg van de omgeving en de tuin
zijn niet contractueel.

Plan non contractuel donné à titre indicatif.

Des modifications sont susceptibles d'être apportées par le Maître d'ouvrage
en fonction des nécessités techniques.

Se référer au descriptif de vente pour le détail des fournitures.

Niet-contractueel plan geleverd ter informatie.

De bouwheer behoudt zich het recht voor om wijzigingen aan te brengen indien
technisch vereist.

Voor verdere details, zie het verkoopslastenboek.