




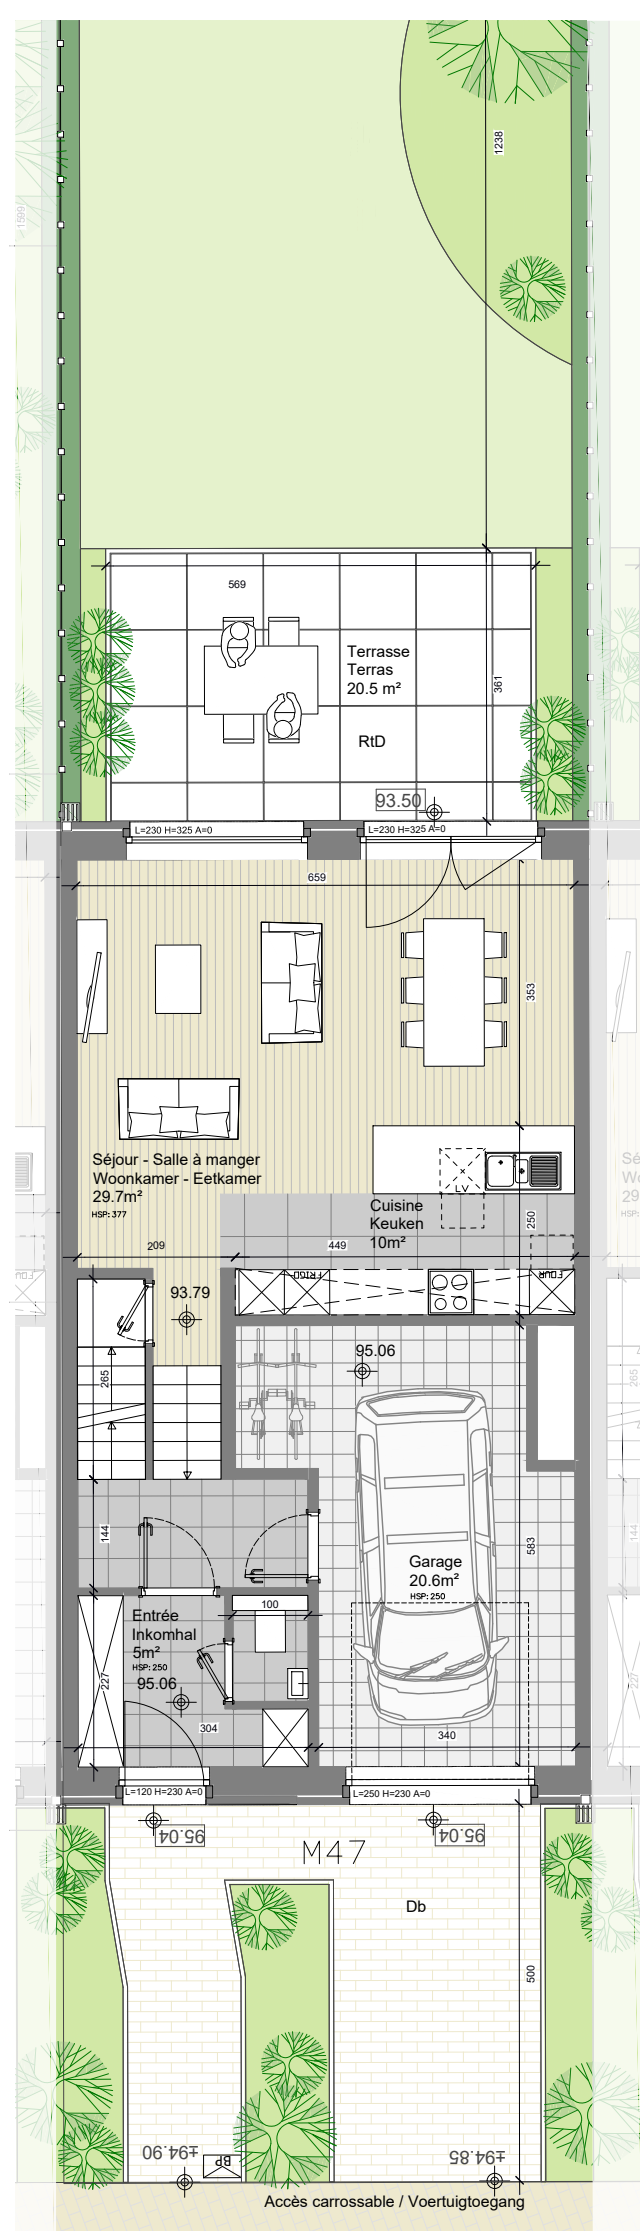

Rez-de-chaussée
Gelijkvloers

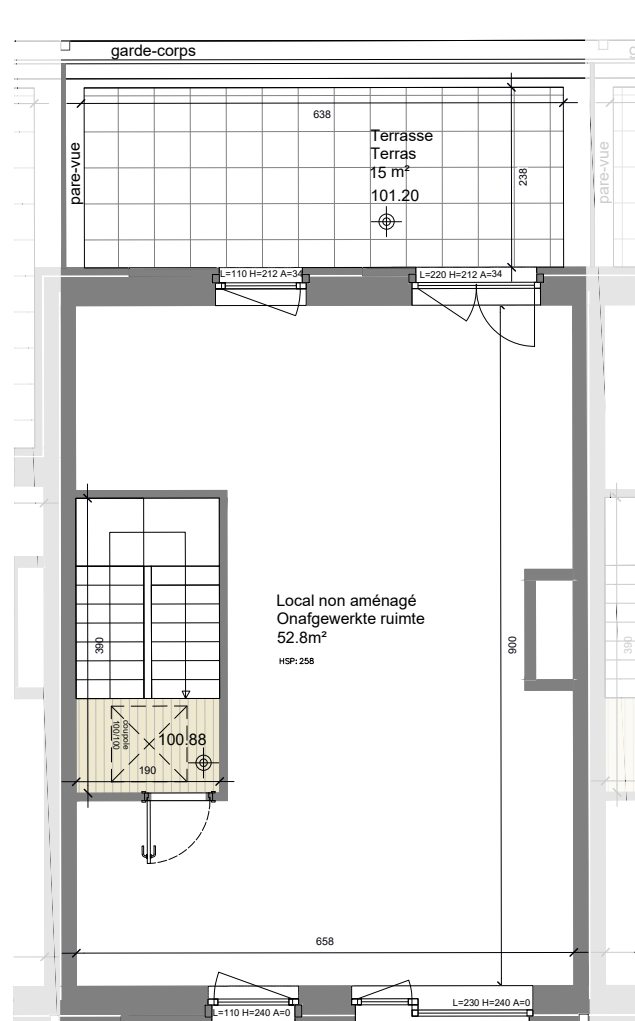

Deuxième étage
Tweede verdieping

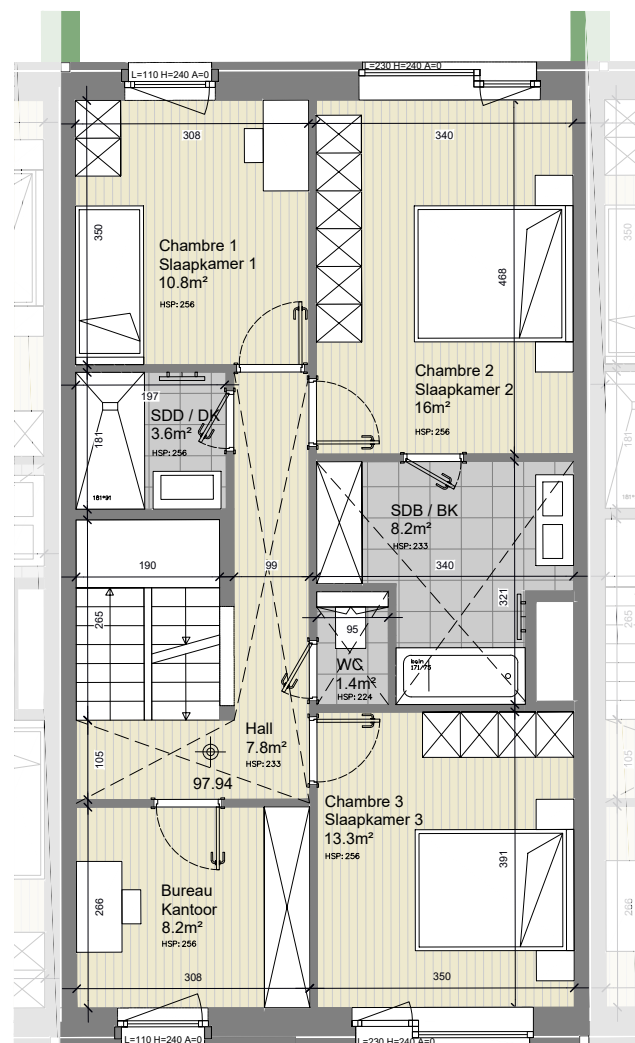


Premier étage
Eerste verdieping

Maison 2 façades M47



3 chambres
+ 1 bureau
+ étage non aménagé
3 slaapkamers
+ 1 kantoor
+ onafgewerkte verdieping

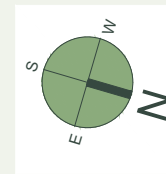

254m²
surface brute
bruto oppervlakte

35.5m²
terrasse
terras

45m²
cave
kelder


238m²
terrain
grond




	Parquet semi-massif Half-massief parket		Faux plafond / Vals plafond
	Carrelage Tegelvloer		Elément de retombée en partie haute (poutre, linteau,...) Zichtbare draagelementen (steunbalk, latei,...)
	Dalle béton 50/50 cm Betontegel 50/50 cm		Ventilation double-flux Ventilatiesysteem
	Emplacement machine à laver et sèche-linge Plaats wasmachine en droogkast		Pompe à chaleur + ballon Warmtepomp + boiler
	Sèche-serviette Handdoekdroger		Abords
			Pavé béton / Betonstraatsteen
			Dalle béton / Betonplaten
			Les aménagements des abords et jardin sont non contractuels.
			De aanleg van de omgeving en de tuin zijn niet contractueel.

Plan non contractuel donné à titre indicatif.
Des modifications sont susceptibles d'être apportées par le Maître d'ouvrage en fonction des nécessités techniques.
Se référer au descriptif de vente pour le détail des fournitures.

Niet-contractueel plan geleverd ter informatie.
De bouwheer behoudt zich het recht voor om wijzigingen aan te brengen indien technisch vereist.
Voor verdere details, zie het verkoopslastenboek.

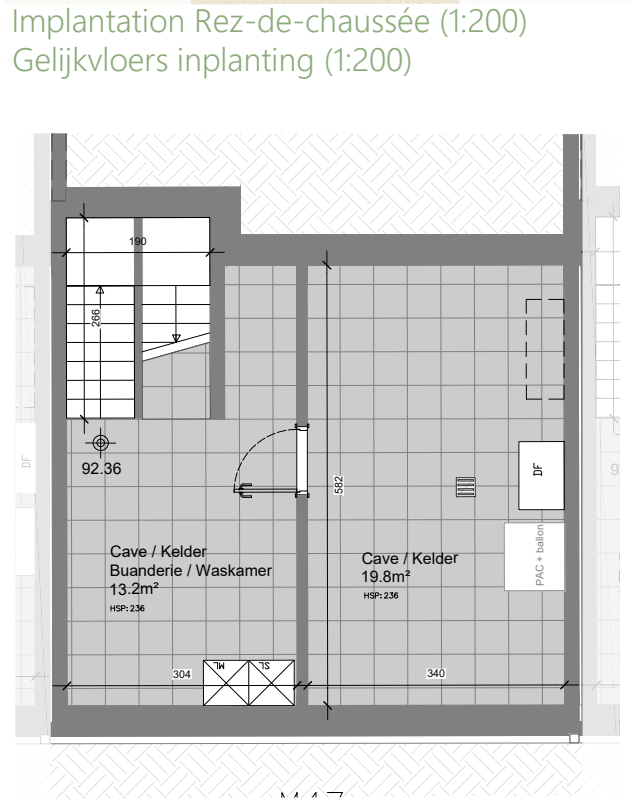

Cave
Kelder

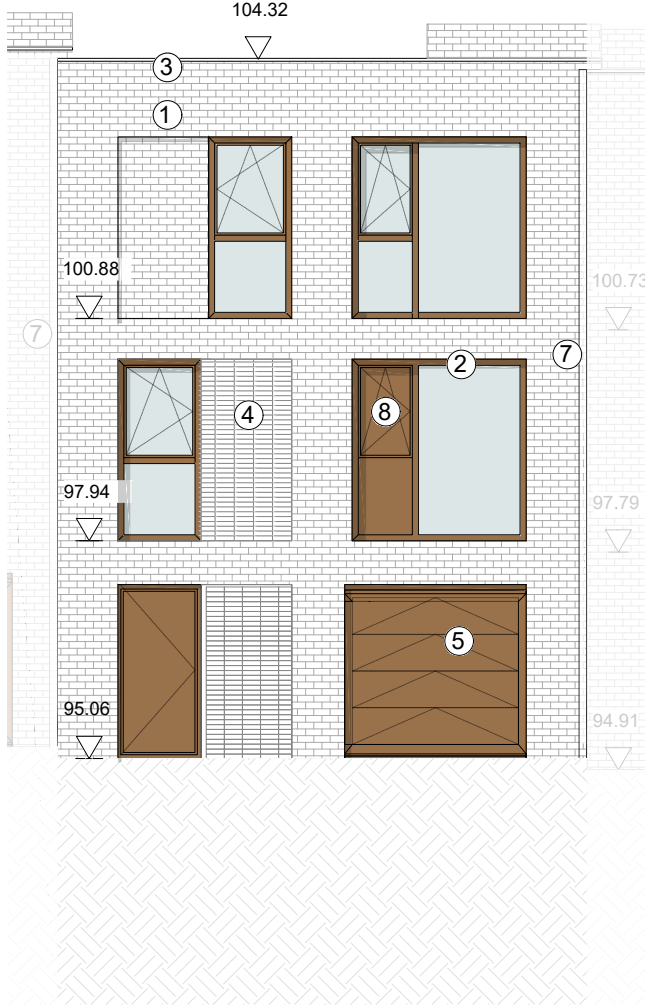


Légende façade

- Brique de teinte claire
Metselwerk lichtgekleurd
- Châssis en aluminium
Aluminium ramen
- Couvre-mur
Afdekkappen
- Briques ajourées
Opengewerkte metselwerk
- Porte sectionnelle en aluminium
Sectionaalpoort in aluminium
- Garde-corps
Balustrade
- Descente d'eau pluviale
Regenwaterafvoer
- Châssis ouvrant plein en aluminium
Aluminiumpanelen openslaande ramen

Maison 2 façades M47



3 chambres
+ 1 bureau
+ étage non aménagé
3 slaapkamers
+ 1 kantoor
+ onafgewerkte verdieping

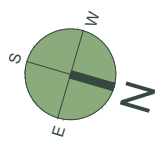

254m²
surface brute
bruto oppervlakte

35.5m²
terrasse
terras

45m²
cave
kelder

238m²
terrain
grond



	Parquet semi-massif Half-massief parket		Faux plafond / Vals plafond
	Carrelage Tegelvloer		Elément de retombée en partie haute (poutre, linteau,...) Zichtbare draagelementen (steunbalk, latei,...)
	Dalle béton 50/50 cm Betontegel 50/50 cm	A: ...	A = hauteur d'allège A = hoogte vensterbank
	Ventilation double-flux Ventilatiesysteem	L: ...	L = largeur d'ouverture L = breedte opening
	Emplacement machine à laver et sèche-linge Plaats wasmachine en droogkast	H: ...	H = hauteur d'ouverture H = hoogte opening
	Pompe à chaleur + ballon Warmtepomp + boiler	Abords	
	Sèche-serviette Handdoekdroger	Db	Pavé béton / Betonstraatsteen
		Rtd	Dalle béton / Betonplaten
			Les aménagements des abords et jardin sont non contractuels. De aanleg van de omgeving en de tuin zijn niet contractueel.

Plan non contractuel donné à titre indicatif.
Des modifications sont susceptibles d'être apportées par le Maître d'ouvrage en fonction des nécessités techniques.
Se référer au descriptif de vente pour le détail des fournitures.

Niet-contractueel plan geleverd ter informatie.
De bouwheer behoudt zich het recht voor om wijzigingen aan te brengen indien technisch vereist.
Voor verdere details, zie het verkoopslastenboek.

