

# CANOPEE (D2-D3)

## Appartement C.4.1



126,8 m<sup>2</sup>  
superficie  
gebied

2  
chambre(s)  
slaapkamer(s)

-  
jardin  
tuin


58,6 m<sup>2</sup>  
terrasse(s)  
terras(sen)

-  
balcon(s)  
balkon(s)

Façade (SO)  
Gevel




Quatrième étage  
Vierde verdieping

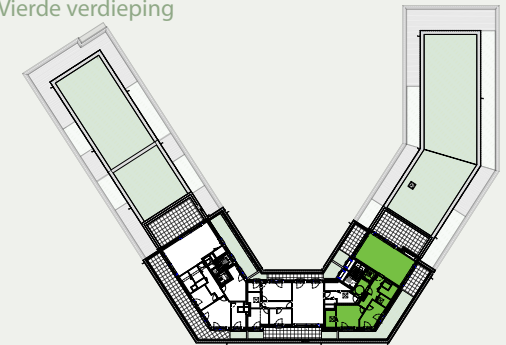

Plan non contractuel donné à titre indicatif.  
Des modifications sont susceptibles d'être apportées par le maître de l'ouvrage en fonction des nécessités techniques.  
Se référer au descriptif de vente pour le détail des fournitures.

Niet-contractueel plan geleverd ter informatie.  
De bouwheer behoudt zich het recht voor om wijzigingen aan te brengen indien technisch vereist.  
Voor verdere details, zie het verkoopslastenboek.

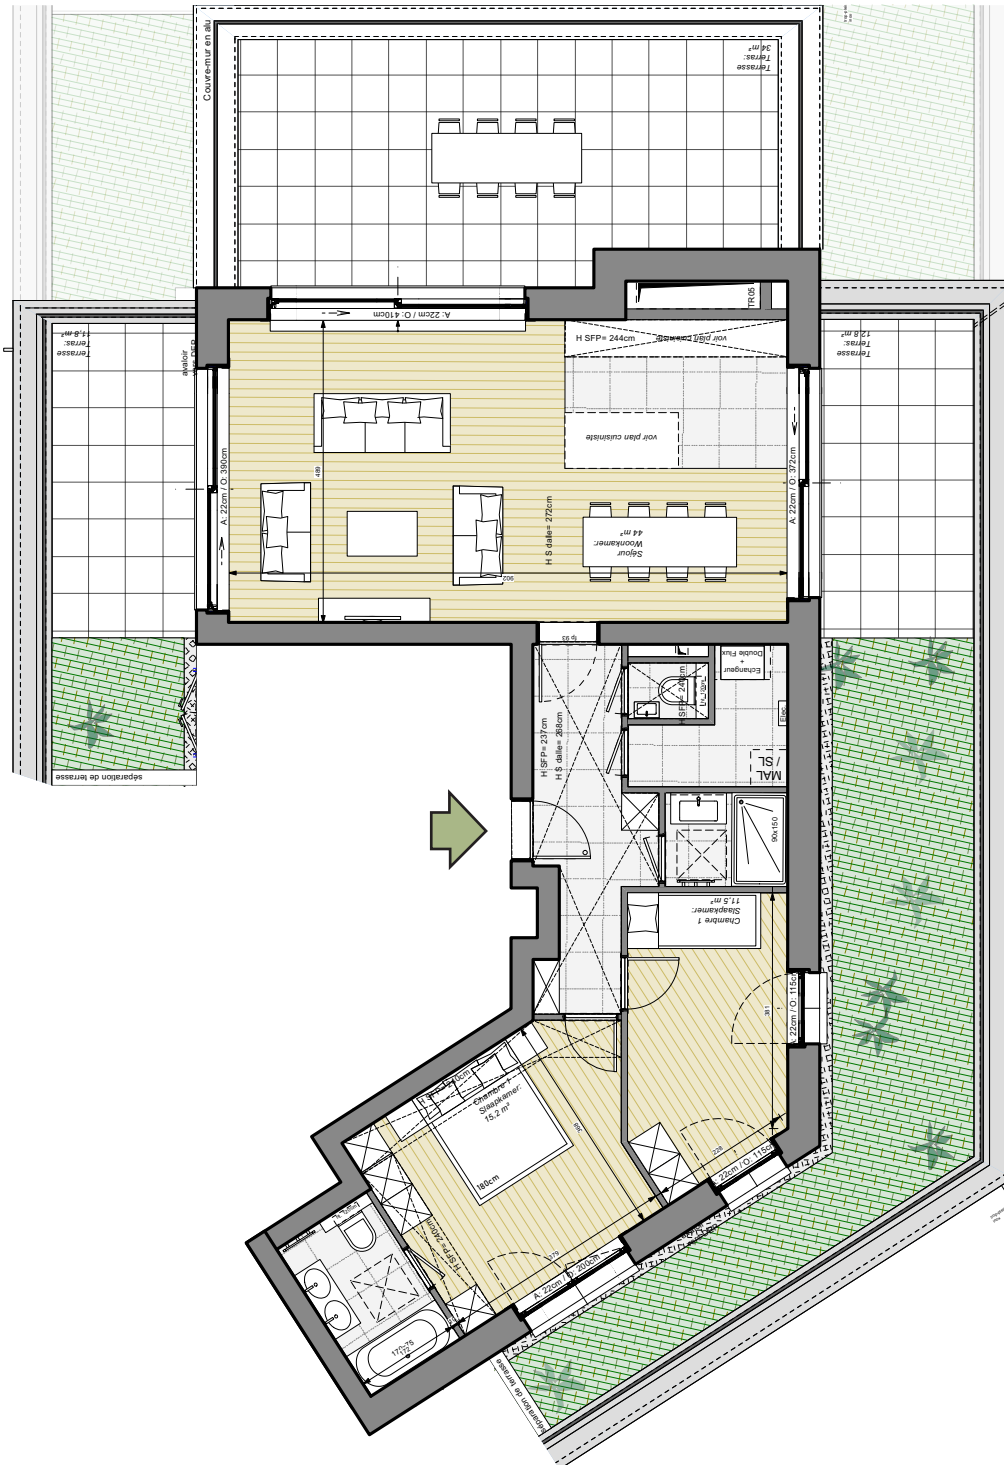

### Légende / Legende:

- Elément de retombée en partie haute (poutre, linteau, ...)
- Zichtbare draagelementen (steunbalk, latei, ...)
- Faux-plafond / Vals plafond
- Radiateur / Radiator
- Ventilation double flux  
Ventilatiesysteem
- Emplacement machine à laver et sèche-linge
- Plaats wasmachine en droogkast
- A = hauteur d'allège  
A = hoogte vensterbank
- O = ouverture
- O = breedte opening

- Parquet semi-massif  
Half massief parket
- Lames de bois  
Houten latten
- Carrelage  
Tegevloer
- Béton architectonique  
Architectonisch beton



D2-D3  
C.4.1