

CANOPEE (D2-D3)



Appartement D.0.1



105,5 m²
superficie
gebied

2
chambre(s)
slaapkamer(s)

-
jardin
tuin

11,9 m²
terrasse(s)
terras(sen)

-
balcon(s)
balkon(s)

Façade (SO)
Gevel



Rez de Chaussée
Begane Grond




Plan non contractuel donné à titre indicatif.
Des modifications sont susceptibles d'être apportées par le maître de l'ouvrage en fonction des nécessités techniques.
Se référer au descriptif de vente pour le détail des fournitures.

Niet-contractueel plan geleverd ter informatie.
De bouwheer behoudt zich het recht voor om wijzigingen aan te brengen indien technisch vereist.
Voor verdere details, zie het verkoopslastenboek.



Welcome
to the
neighbourhood.

D2-D3
D.0.1

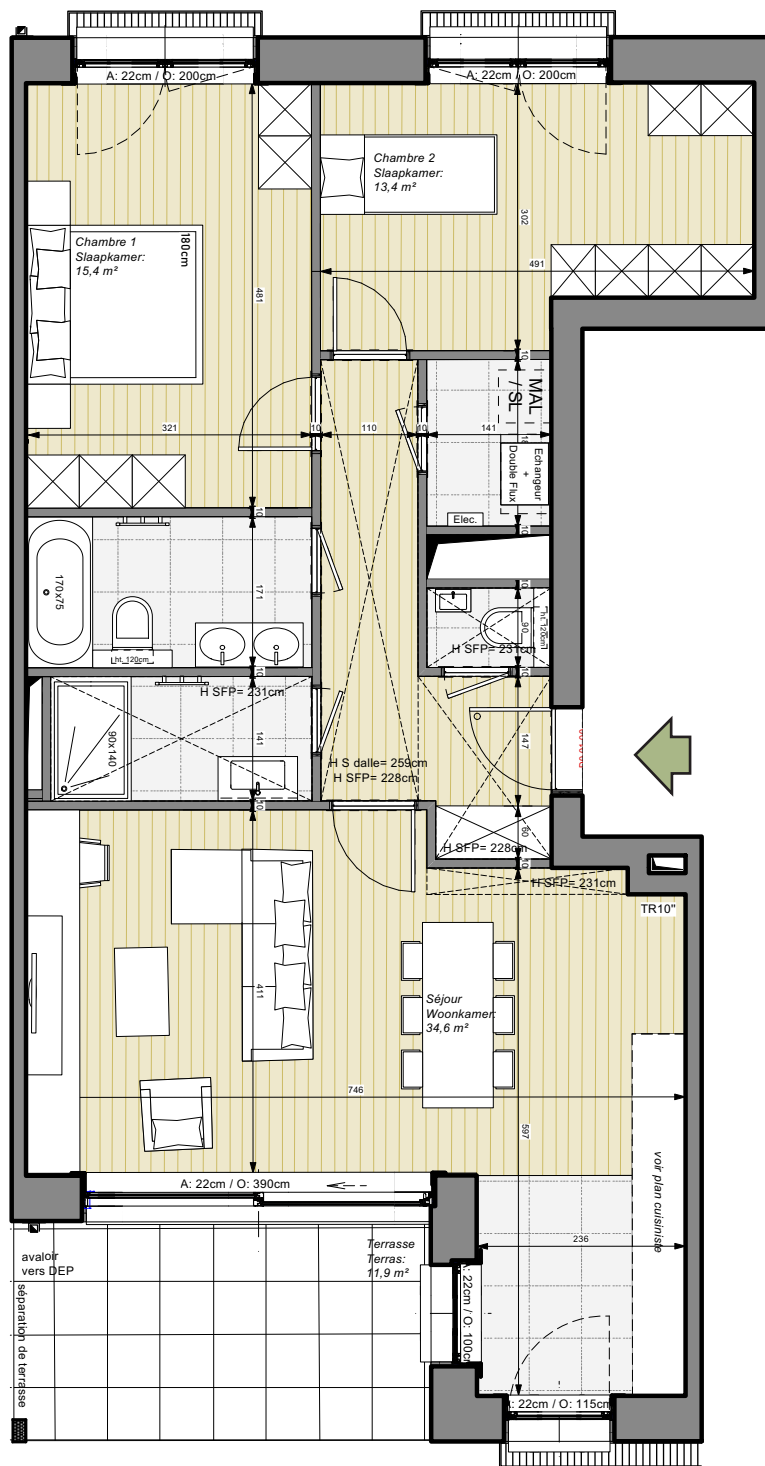

Légende / Legende:

- Elément de retombée en partie haute (poutre, linteau...)
- Zichtbare draagelementen (steunbalk, latei...)
- Faux-plafond / Vals plafond
- Radiateur / Radiator
- Ventilation double flux
Ventilatiesysteem
- Emplacement machine à laver et sèche-linge
Plaats wasmachine en droogkast
- A = hauteur d'allège
A = hoogte vensterbank
- O = ouverture
O = breedte opening

- Parquet semi-massif
Half massief parket
- Lames de bois
Houten latten
- Carrelage
Tegelvloer
- Béton architectonique
Architectonisch beton

