



CANOPEE (D2-D3)

Appartement F.0.1



88,7 m²
superficie gebied

2
chambre(s) slaapkamer(s)

-
jardin tuin

11,9 m²
terrasse(s) terras(sen)

-
balcon(s) balkon(s)

Façade (SO)
Gevel




Rez de Chaussée
Begane Grond



Plan non contractuel donné à titre indicatif.
Des modifications sont susceptibles d'être apportées par le maître de l'ouvrage en fonction des nécessités techniques.
Se référer au descriptif de vente pour le détail des fournitures.

Niet-contractueel plan geleverd ter informatie.
De bouwheer behoudt zich het recht voor om wijzigingen aan te brengen indien technisch vereist.
Voor verdere details, zie het verkoopslastenboek.

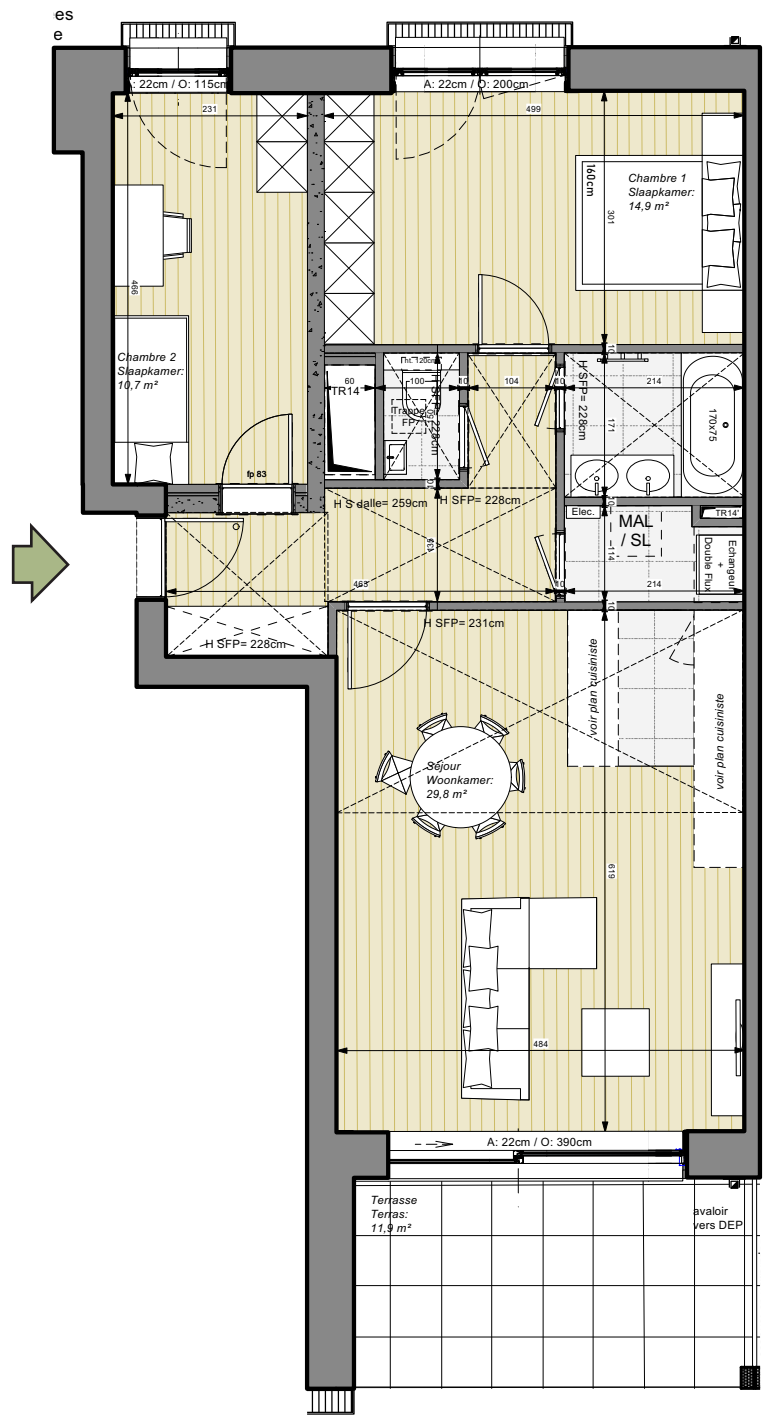

Légende / Legende:

- Elément de retombée en partie haute (poutre, linteau...)
- Zichtbare draagelementen (steenbalk, latei...)
- Faux-plafond / Vals plafond
- Radiateur / Radiator
- Echangeur + Double Flux
Ventilatiesysteem
- MAL / SL
Emplacement machine à laver et sèche-linge
Plaats wasmachine en droogkast
- A = hauteur d'allège
A = hoogte vensterbank
O = ouverture
O = breedte opening

- Parquet semi-massif
Half massief parket
- Lames de bois
Houten latten
- Carrelage
Tegelvloer
- Béton architectonique
Architectonisch beton



Welcome to the neighbourhood.

D2-D3
F.0.1