

CANOPEE (D2-D3)



LES
PROMENADES
D'UCCLE

Appartement D.4.1



149,5 m²
surface brute
bruto oppervlakte

3
chambre(s)
slaapkamer(s)

-
jardin
tuin

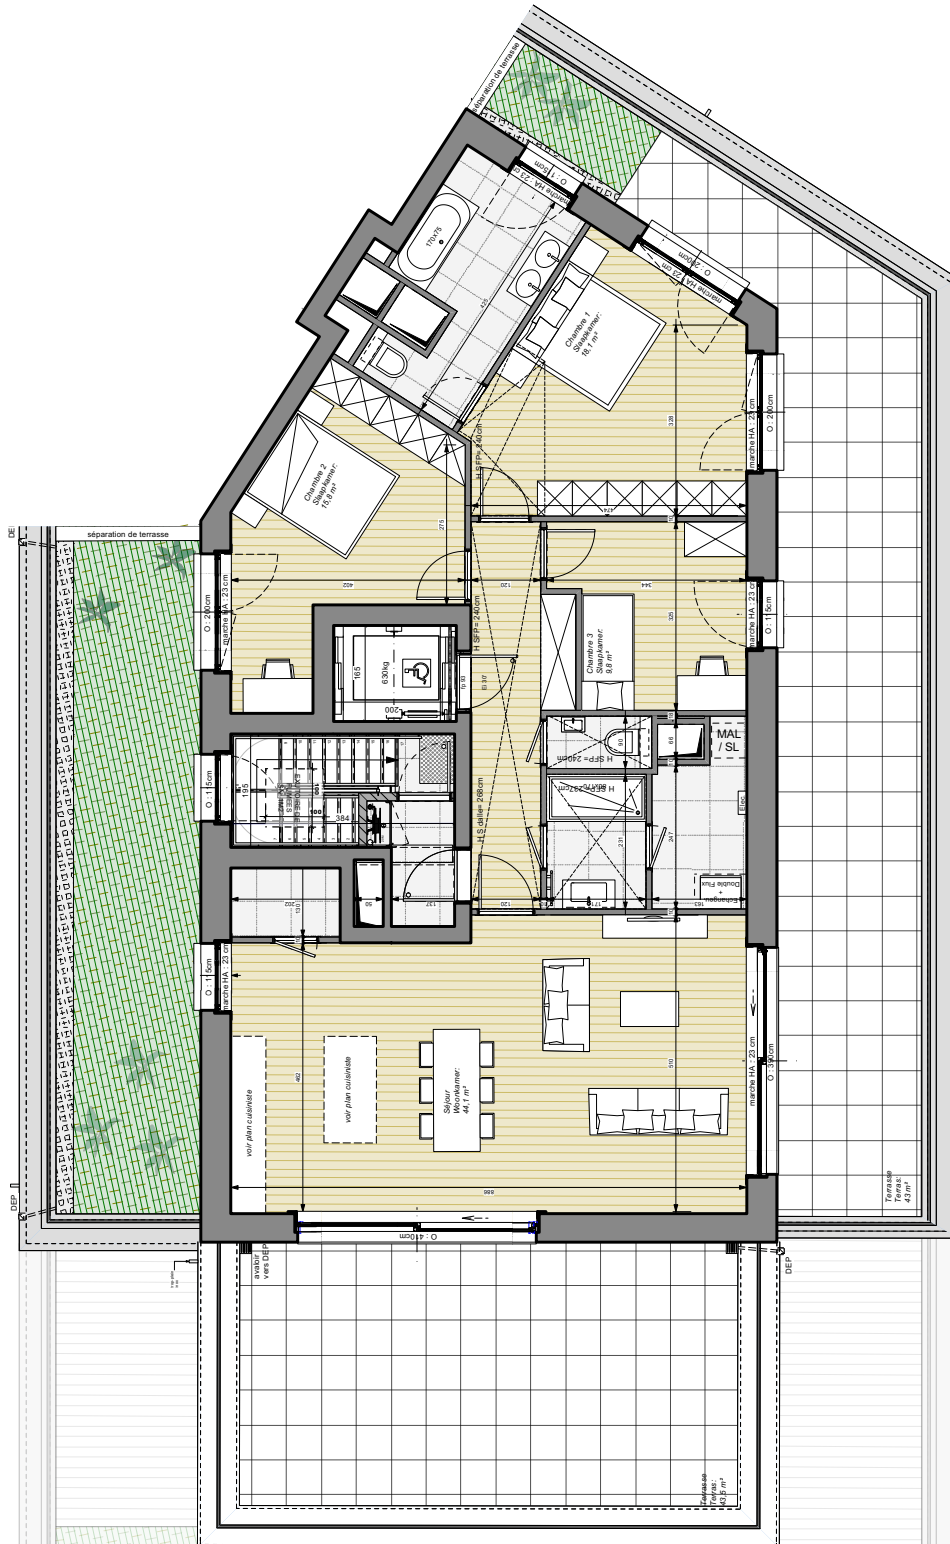
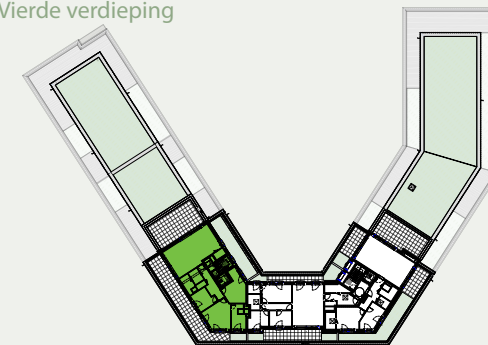
98,3 m²
terrasse(s)
terras(sen)

-
balcon(s)
balkon(s)



 

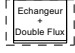
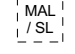
Façade (SO)
Gevel







Quatrième étage
Vierde verdieping



Légende / Legende:

-  Elément de retombée en partie haute (poutre, linteau...)
-  Zichtbare draagelementen (steunbalk, latei...)
-  Faux-plafond / Vals plafond
-  Radiateur / Radiator
-  Echangeur + Double Flux
Ventilatiesysteem
-  MAL / SL
Emplacement machine à laver et sèche-linge
Plaats wasmachine en droogkast
- A.../O...**
A = hauteur d'allège
A = hoogte vensterbank
O = ouverture
O = breedte opening

-  Parquet semi-massif
Half massief parket
-  Lames de bois
Houten latten
-  Carrelage
Tegelvloer
-  Béton architectonique
Architectonisch beton



Plan non contractuel donné à titre indicatif.
Des modifications sont susceptibles d'être apportées par le maître de l'ouvrage en fonction des nécessités techniques.
Se référer au descriptif de vente pour le détail des fournitures.

Niet-contractueel plan geleverd ter informatie.
De bouwheer behoudt zich het recht voor om wijzigingen aan te brengen indien technisch vereist.
Voor verdere details, zie het verkoopslastenboek.



D2-D3
D.4.1