

CANOPEE (D2-D3)

Appartement E.0.1



74,5 m²
surface brute
bruto oppervlakte

1
chambre(s)
slaapkamer(s)

61,5 m²
jardin
tuin



22,2 m²
terrasse(s)
terras(sen)

-
balcon(s)
balkon(s)

Façade (SO) Gevel




Rez de Chaussée Begane Grond

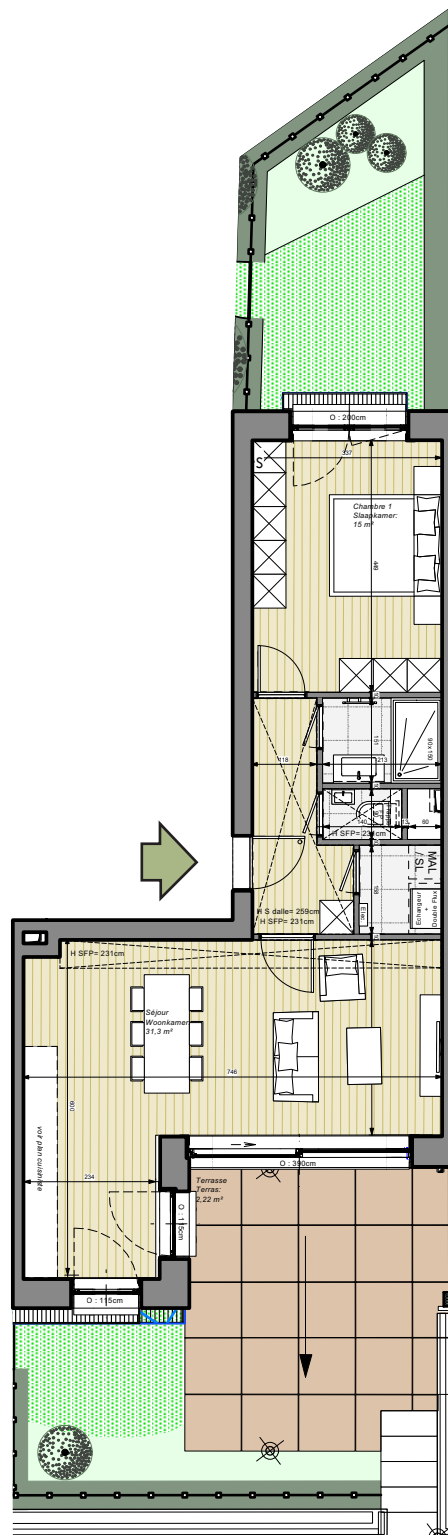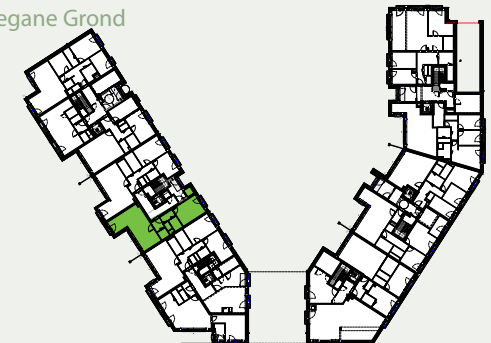

Légende / Legende:

- Elément de retombee en partie haute (poutre, linteau...)
- Zichtbare draagelementen (steunbalk, latei...)
- Faux-plafond / Vals plafond
- Radiateur / Radiator
- Ventilation double flux
Ventilatiesysteem
- Emplacement machine à laver et sèche-linge
Plaats wasmachine en droogkast
- A.../O...**
A = hauteur d'allège
A = hoogte vensterbank
O = ouverture
O = breedte opening

- Parquet semi-massif
Half massief parket
- Lames de bois
Houten latten
- Carrelage
Tegelvloer
- Béton architectonique
Architectonisch beton

 

Plan non contractuel donné à titre indicatif.
Des modifications sont susceptibles d'être apportées par le maître de l'ouvrage en fonction des nécessités techniques.
Se référer au descriptif de vente pour le détail des fournitures.

Niet-contractueel plan geleverd ter informatie.
De bouwheer behoudt zich het recht voor om wijzigingen aan te brengen indien technisch vereist.
Voor verdere details, zie het verkoopslastenboek.



D2-D3
E.0.1