




Cave / Kelder

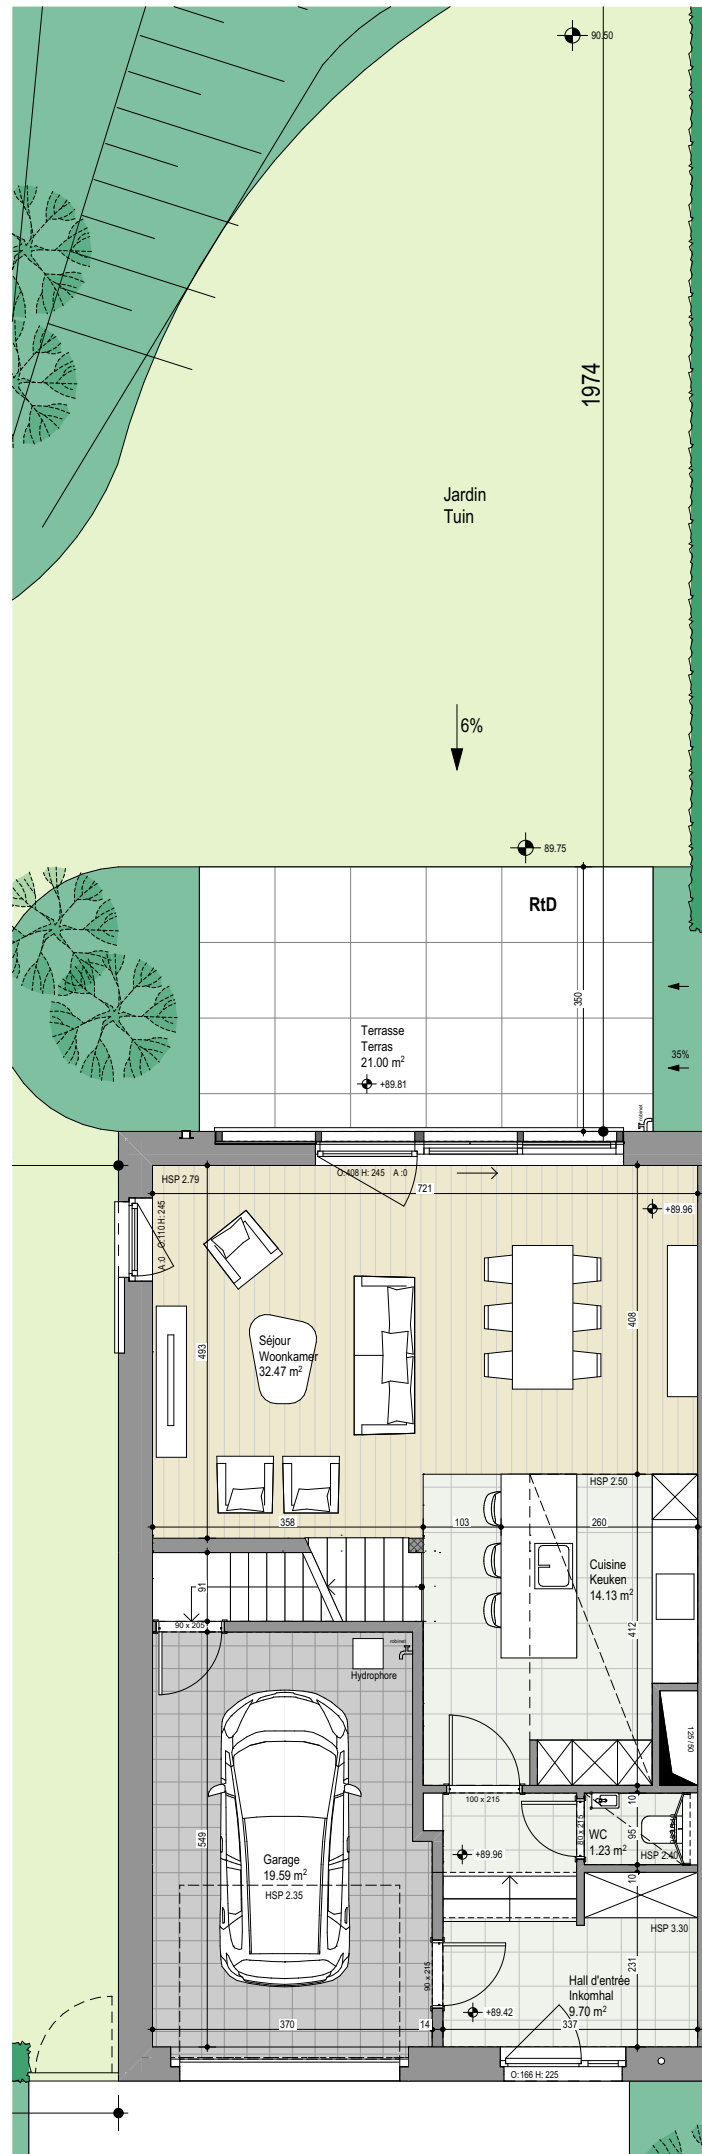

Rez-de-chaussée / Gelijkvloers

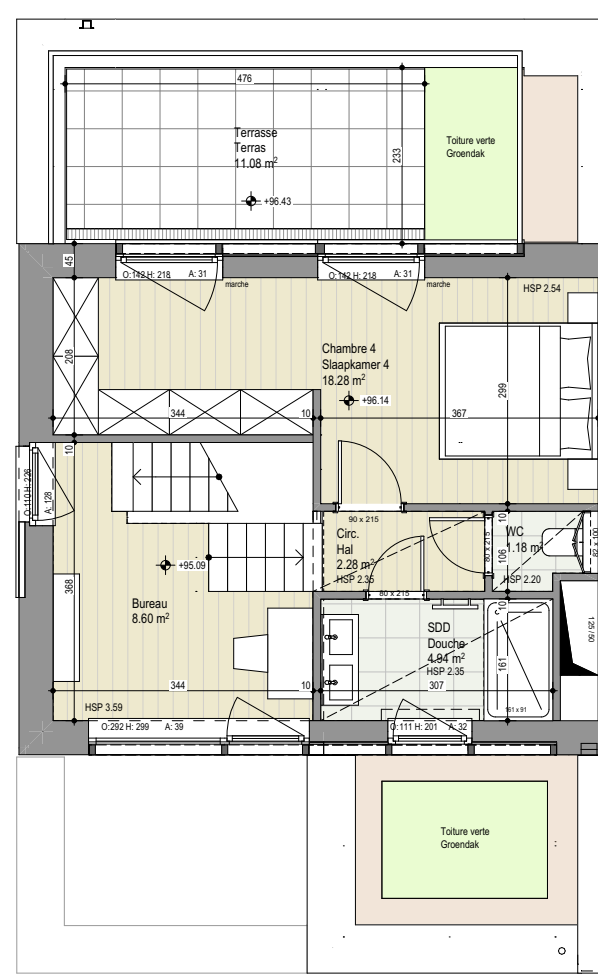

Deuxième étage / Tweede verdieping

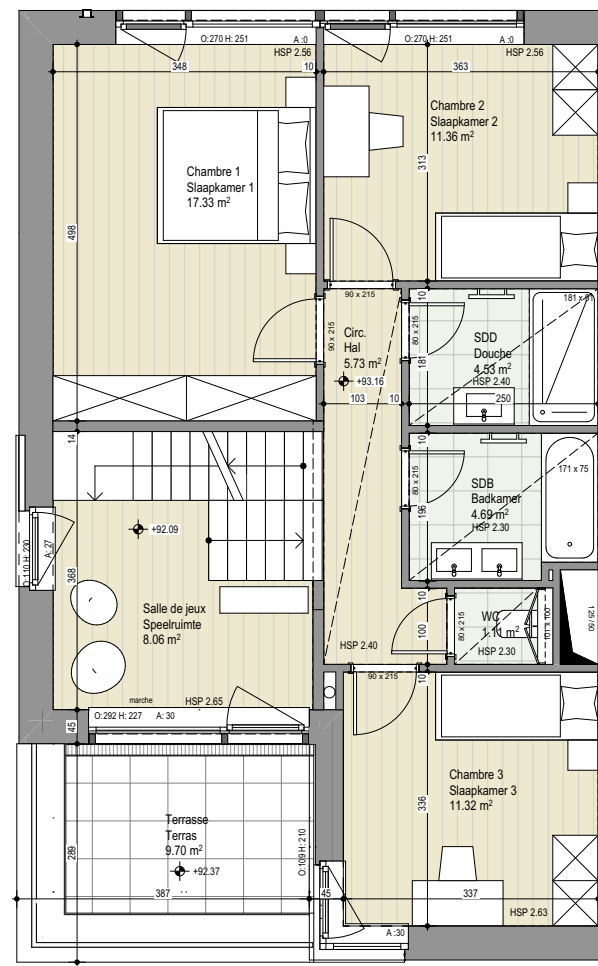

Premier étage / Eerste verdieping

# Maison 3 façades M49



PEB A-

**4 chambres**  
1 bureau  
1 salle de jeux

**4 kamers**  
1 kantoor  
1 speelruimte

**238m<sup>2</sup>**  
surface brute  
bruto oppervlakte



**42m<sup>2</sup>**  
terrasse  
terras

**56m<sup>2</sup>**  
cave | kelder  
surface brute  
bruto oppervlakte

**434m<sup>2</sup>**  
terrain  
grond



- Parquet semi-massif / Half-massief parket
  - Carrelage / Tegelvloer
  - Dalles béton / Betontegels
  - Ventilation double-flux / Ventilatiesysteem
  - Emplacement machine à laver et sèche-linge / Plaats wasmachine en droogkast
  - Pompe à chaleur / Warmtepomp
  - Sèche-serviette / Handoedroger
  - Faux plafond / Vals plafond
  - Élément de retombée en partie haute (poutre, linetau, ...) / Zichtbare draagelementen (steunbalk, latei,...)
  - HSP** hauteur sous-plafond / plafondhoogte
  - A: ...** hauteur d'allège / hoogte vensterbank
  - L: ...** largeur châssis / breedte opening
  - H: ...** hauteur châssis / hoogte opening
  - Abords**
  - Db** Pavé béton / Betonstraatsteen
  - RtD** Dalle béton / Betonplaten
  - Mt1** Plantes / Planten
- Les aménagements des abords et jardin sont non contractuels. / De aanleg van de omgeving en de tuin zijn niet-contractueel.

Plan non contractuel donné à titre indicatif. Des modifications sont susceptibles d'être apportées par le maître de l'ouvrage en fonction des nécessités techniques. Se référer au descriptif de vente pour le détail des fournitures. Mobilier non compris.


Niet-contractueel plan geleverd ter informatie. De bouwheer behoudt zich het recht voor om wijzigingen aan te brengen indien technisch vereist. Voor verdere details, zie het verkoopslastenboek. Meubilair niet inbegrepen.




Welcome to the neighbourhood.

Légende Façades

- |  |  |  |  |
|--|--|--|--|
| 01 Brique de parement - ton clair      | 07 Porte de garage, alu, teinte claire | 01 Metselwerk, lichte kleur                  | 07 Aluminium garagepoort, lichte kleur |
| 02 Déscente d'eau pluviale             | 08 Garde-corps métallique              | 02 Regenwaterafvoer                          | 08 Metalen balustrade                  |
| 03 Châssis aluminium de teinte claire  | 09 Nichoir pour chauve-souris          | 03 Aluminium ramen, lichte kleur             | 09 Vleermuizenkast                     |
| 04 Panneau ouvrant, alu, teinte claire | 10 Nichoir pour oiseaux                | 04 Aluminium paneel, opengaand, lichte kleur | 10 Vogelnestkastje                     |
| 05 Panneau alu, teinte claire          | 11 Pare-vue entre terrasses            | 05 Aluminium paneel, vast, lichte kleur      | 11 Terrasscheiding                     |
| 06 Profilé alu, teinte claire          |  | 06 Aluminium profielen, lichte kleur         |  |

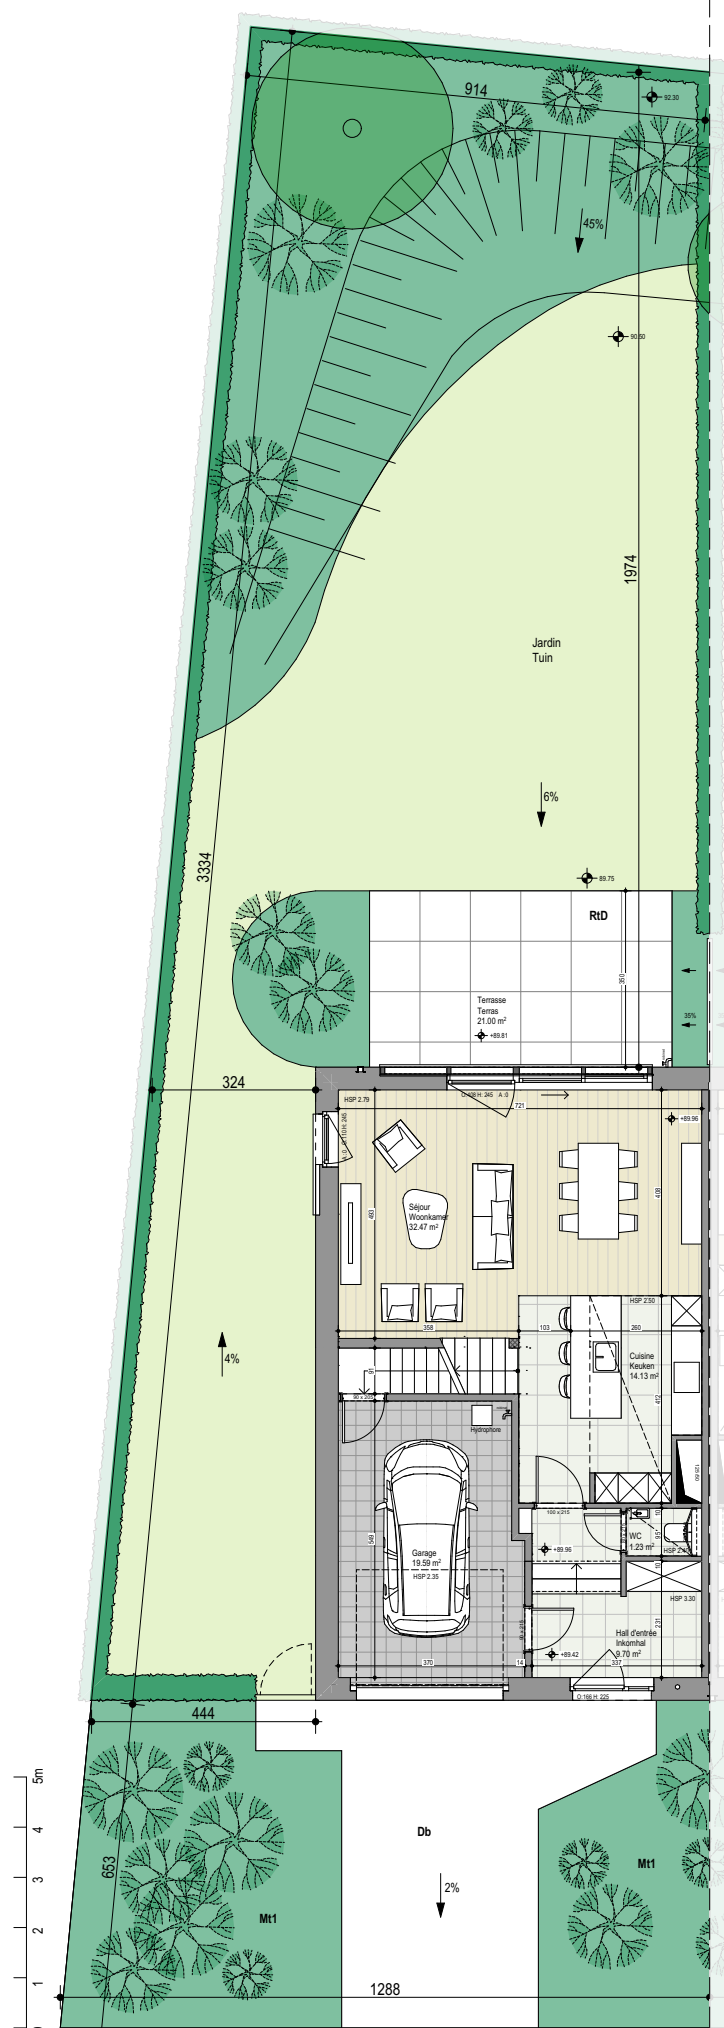

Façade Sud-Ouest / Zuidwest gevel

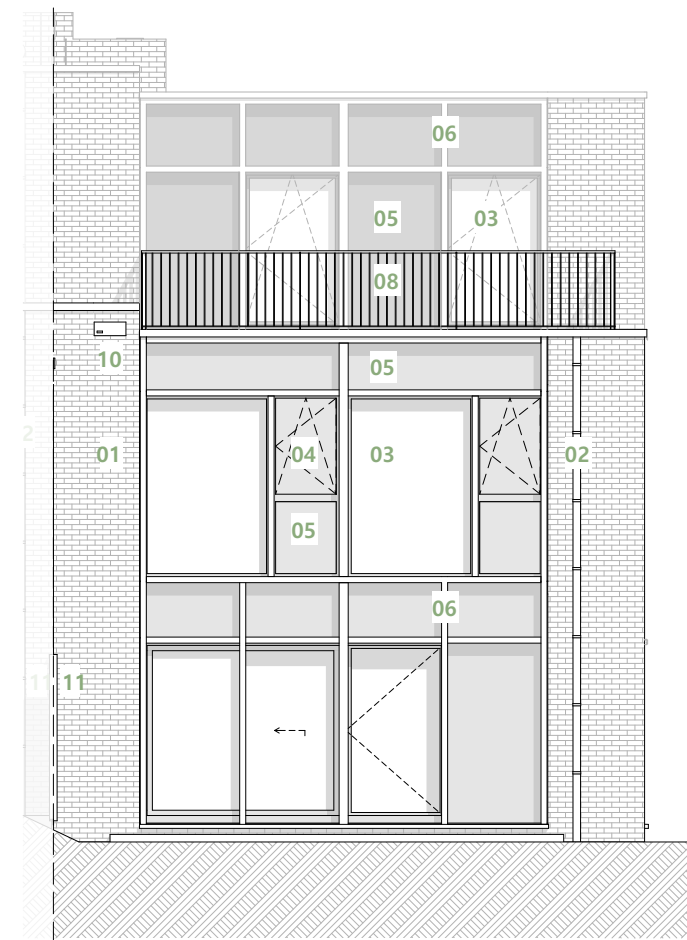

Façade Nord-Est / Noordoost gevel



Façade Nord-Ouest / Noordwest gevel

# Maison 3 façades M49



PEB A-

**4 chambres**  
1 bureau  
1 salle de jeux

**4 kamers**  
1 kantoor  
1 speelruimte

**238m<sup>2</sup>**  
surface brute  
bruto oppervlakte



**42m<sup>2</sup>**  
terrasse  
terras

**56m<sup>2</sup>**  
cave | kelder  
surface brute  
bruto oppervlakte

**434m<sup>2</sup>**  
terrain  
grond



|  |  |
|--|--|
| Parquet semi-massif<br>Half-massief parket                                   | Faux plafond / Vals plafond  |
| Carrelage<br>Tegelvloer  | Elément de retombée en partie haute (poutre, linetau, ...)<br>Zichtbare draagelementen (steunbalk, latei,...)                    |
| Dalles béton<br>Betontegels  | <b>HSP</b> hauteur sous-plafond<br>plafondhoogte   |
| Ventilation double-flux<br>Ventilatiesysteem                                 | <b>A: ...</b> hauteur d'allège<br>hoogte vensterbank   |
| Emplacement machine à laver et sèche-linge<br>Plaats wasmachine en droogkast | <b>L: ...</b> largeur châssis<br>breedte opening   |
| Pompe à chaleur<br>Warmtepomp  | <b>H: ...</b> hauteur châssis<br>hoogte opening  |
| Sèche-serviette<br>Handoekdroger   | <b>Abords</b><br><b>Db</b> Pavé béton / Betonstraatsteen<br><b>RtD</b> Dalle béton / Betonplaten<br><b>Mt1</b> Plantes / Planten |
|  | Les aménagements des abords et jardin sont non contractuels. / De aanleg van de omgeving en de tuin zijn niet-contractueel.      |

Plan non contractuel donné à titre indicatif.  
Des modifications sont susceptibles d'être apportées par le maître de l'ouvrage en fonction des nécessités techniques. Se référer au descriptif de vente pour le détail des fournitures. Mobilier non compris.

Niet-contractueel plan geleverd ter informatie.  
De bouwheer behoudt zich het recht voor om wijzigingen aan te brengen indien technisch vereist. Voor verdere details, zie het verkoopslastenboek. Meubilair niet inbegrepen.



Welcome to the neighbourhood.

# Maison 3 façades M49



PEB A-

**4 chambres**  
1 bureau  
1 salle de jeux

**4 kamers**  
1 kantoor  
1 speelruimte


**238m<sup>2</sup>**  
surface brute  
bruto oppervlakte



**42m<sup>2</sup>**  
terrasse  
terras

**56m<sup>2</sup>**  
cave | kelder  
surface brute  
bruto oppervlakte

**434m<sup>2</sup>**  
terrain  
grond

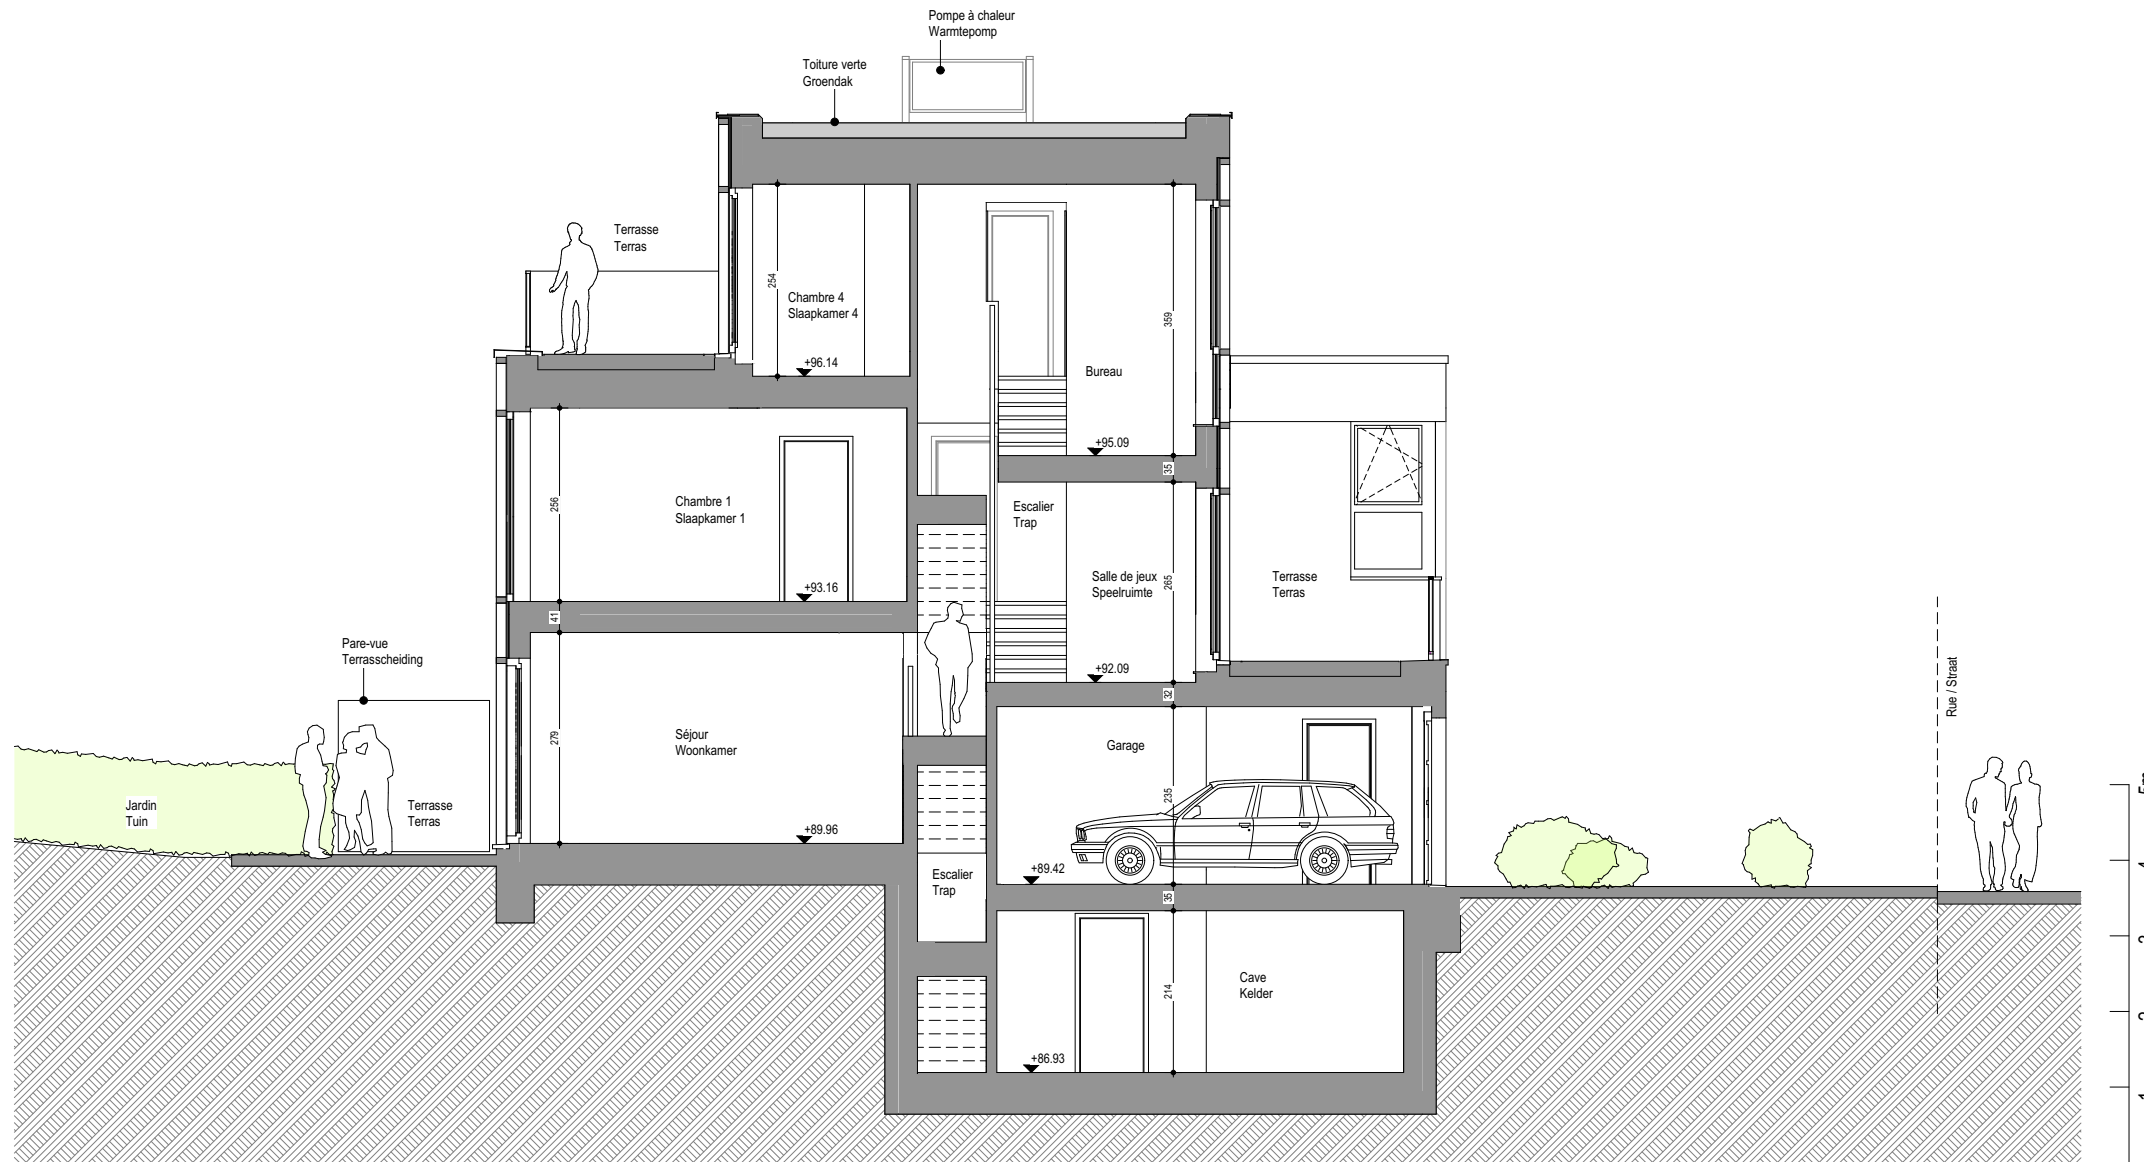

Coupe / Snede

|  |  |               |   |
|--|--|---------------|---|
|  | Parquet semi-massif<br>Half-massief parket                                   |               | Faux plafond / Vals plafond   |
|  | Carrelage<br>Tegelvloer  |               | Elément de retombée en partie haute (poutre, linetau, ...)<br>Zichtbare draagelementen (steunbalk, latei,...) |
|  | Dalles béton<br>Betontegels  | <b>HSP</b>    | hauteur sous-plafond<br>plafondhoogte   |
|  | Ventilation double-flux<br>Ventilatiesysteem                                 | <b>A: ...</b> | hauteur d'allège<br>hoogte vensterbank  |
|  | Emplacement machine à laver et sèche-linge<br>Plaats wasmachine en droogkast | <b>L: ...</b> | largeur châssis<br>breedte opening  |
|  | Pompe à chaleur<br>Warmtepomp  | <b>H: ...</b> | hauteur châssis<br>hoogte opening   |
|  | Sèche-serviette<br>Handoekdroger   | <b>Abords</b> |   |
|  |  | <b>Db</b>     | Pavé béton / Betonstraatsteen   |
|  |  | <b>RtD</b>    | Dalle béton / Betonplaten   |
|  |  | <b>Mt1</b>    | Plantes / Planten   |

Les aménagements des abords et jardin sont non contractuels. / De aanleg van de omgeving en de tuin zijn niet-contractueel.

Plan non contractuel donné à titre indicatif.  
Des modifications sont susceptibles d'être apportées par le maître de l'ouvrage en fonction des nécessités techniques. Se référer au descriptif de vente pour le détail des fournitures. Mobilier non compris.

Niet-contractueel plan geleverd ter informatie.  
De bouwheer behoudt zich het recht voor om wijzigingen aan te brengen indien technisch vereist. Voor verdere details, zie het verkoopslastenboek. Meubilair niet inbegrepen.