

# Maison 3 façades M53



PEB A-


<b>4 chambres</b> 1 bureau 1 salle de jeux	<b>4 kamers</b> 1 kantoor 1 speelruimte	<b>238m<sup>2</sup></b> surface brute bruto oppervlakte
<b>42m<sup>2</sup></b> terrasse terras	<b>56m<sup>2</sup></b> cave   kelder surface brute bruto oppervlakte	<b>400m<sup>2</sup></b> terrain grond




- Parquet semi-massif / Half-massief parket
  - Carrelage / Tegelvloer
  - Dalles béton / Betontegels
  - Ventilation double-flux / Ventilatiesysteem
  - Emplacement machine à laver et sèche-linge / Plaats wasmachine en droogkast
  - Pompe à chaleur / Warmtepomp
  - Sèche-serviette / Handoekdroger
  - Faux plafond / Vals plafond
  - Elément de retombée en partie haute (poutre, linetau, ...) / Zichtbare draagelementen (steunbalk, latei,...)
  - HSP** hauteur sous-plafond / plafondhoogte
  - A: ...** hauteur d'allège / hoogte vensterbank
  - L: ...** largeur châssis / breedte opening
  - H: ...** hauteur châssis / hoogte opening
  - Abords**
  - Db** Pavé béton / Betonstraatsteen
  - RtD** Dalle béton / Betonplaten
  - Mt1** Plantes / Planten
- Les aménagements des abords et jardin sont non contractuels. / De aanleg van de omgeving en de tuin zijn niet-contractueel.

Plan non contractuel donné à titre indicatif. Des modifications sont susceptibles d'être apportées par le maître de l'ouvrage en fonction des nécessités techniques. Se référer au descriptif de vente pour le détail des fournitures. Mobilier non compris.


Niet-contractueel plan geleverd ter informatie. De bouwheer behoudt zich het recht voor om wijzigingen aan te brengen indien technisch vereist. Voor verdere details, zie het verkoopslastenboek. Meubilair niet inbegrepen.

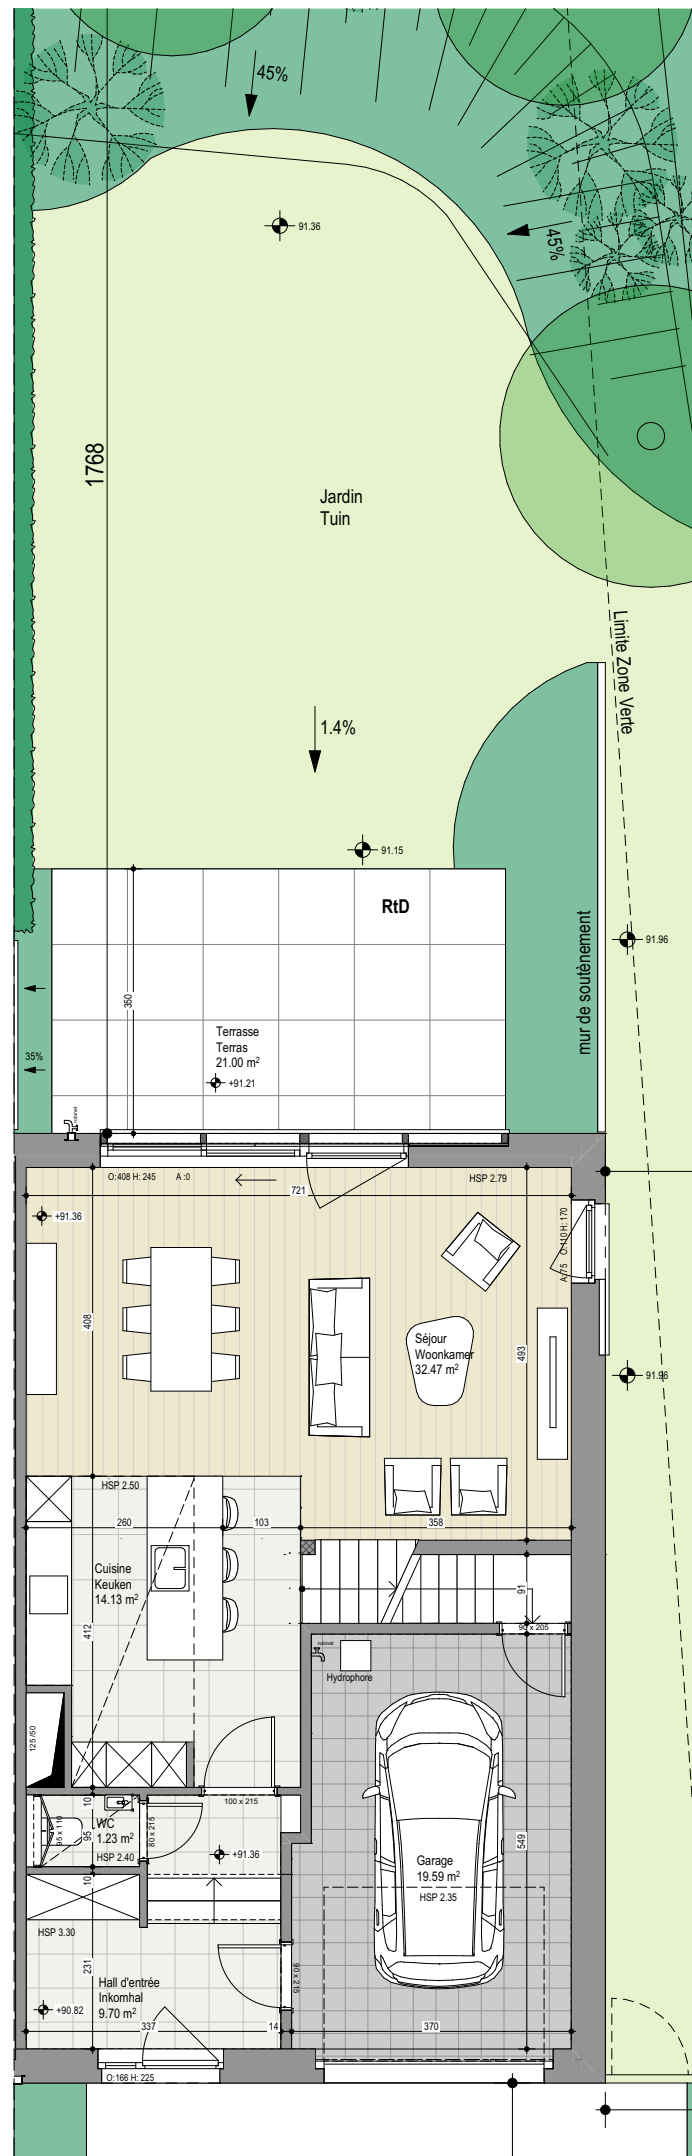


Rez-de-chaussée / Gelijkvloers

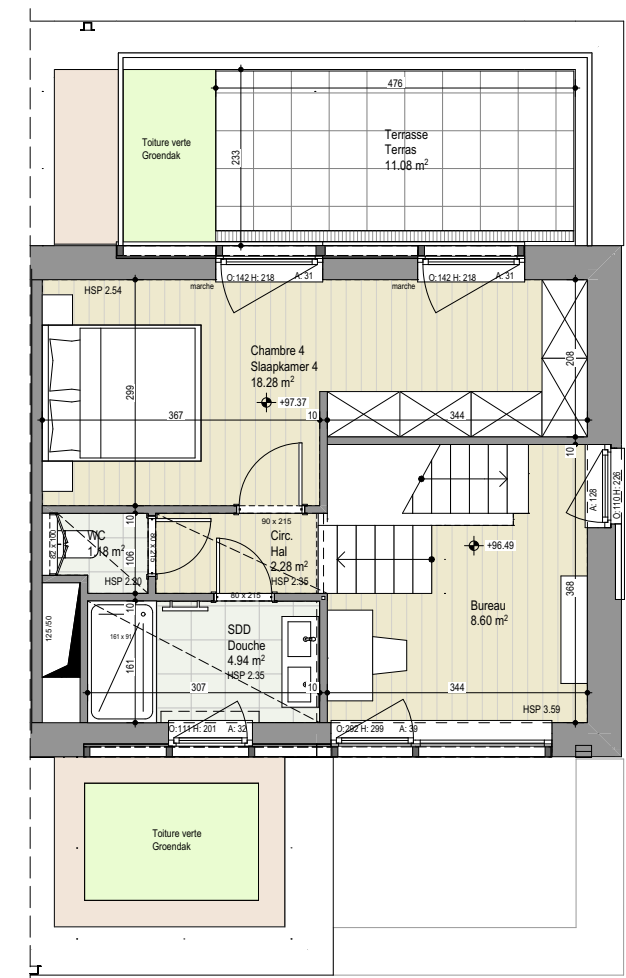

Deuxième étage / Tweede verdieping

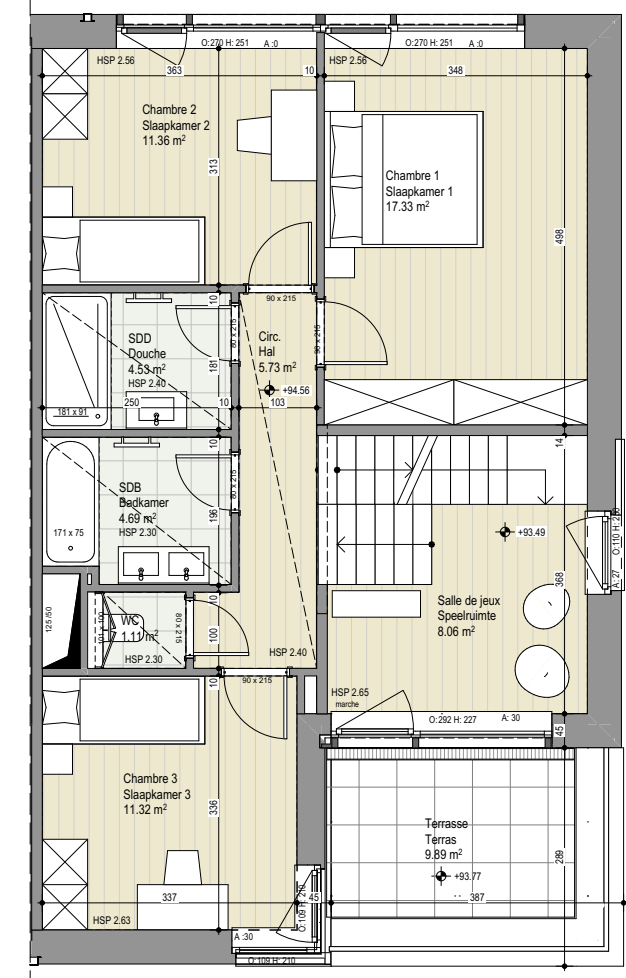

Premier étage / Eerste verdieping

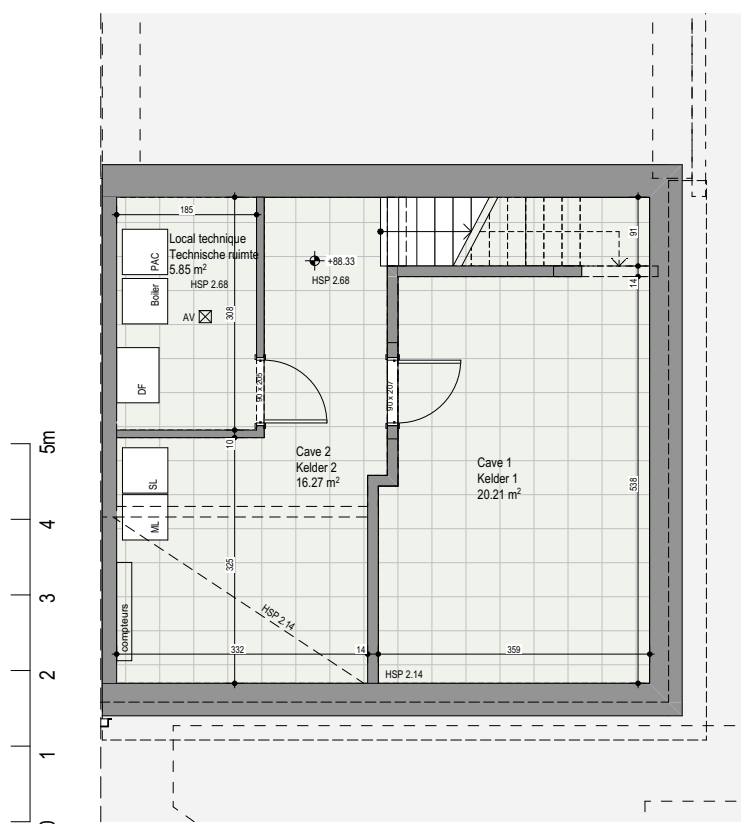

Cave / Kelder

0 1 2 3 4 5m

Légende Façades

- |  |  |  |  |
|--|--|--|--|
| 01 Brique de parement - ton clair      | 07 Porte de garage, alu, teinte claire | 01 Metselwerk, lichte kleur                  | 07 Aluminium garagepoort, lichte kleur |
| 02 Déscente d'eau pluviale             | 08 Garde-corps métallique              | 02 Regenwaterafvoer                          | 08 Metalen balustrade                  |
| 03 Châssis aluminium de teinte claire  | 09 Nichoir pour chauve-souris          | 03 Aluminium ramen, lichte kleur             | 09 Vleermuizenkast                     |
| 04 Panneau ouvrant, alu, teinte claire | 10 Nichoir pour oiseaux                | 04 Aluminium paneel, opengaand, lichte kleur | 10 Vogelnestkastje                     |
| 05 Panneau alu, teinte claire          | 11 Pare-vue entre terrasses            | 05 Aluminium paneel, vast, lichte kleur      | 11 Terrasscheiding                     |
| 06 Profilé alu, teinte claire          |  | 06 Aluminium profielen, lichte kleur         |  |




# Maison 3 façades M53



PEB A-

<b>4 chambres</b> 1 bureau 1 salle de jeux	<b>4 kamers</b> 1 kantoor 1 speelruimte	<b>238m<sup>2</sup></b> surface brute bruto oppervlakte
--	---	---


<b>42m<sup>2</sup></b> terrasse terras	<b>56m<sup>2</sup></b> cave   kelder surface brute bruto oppervlakte	<b>400m<sup>2</sup></b> terrain grond
--	---	---

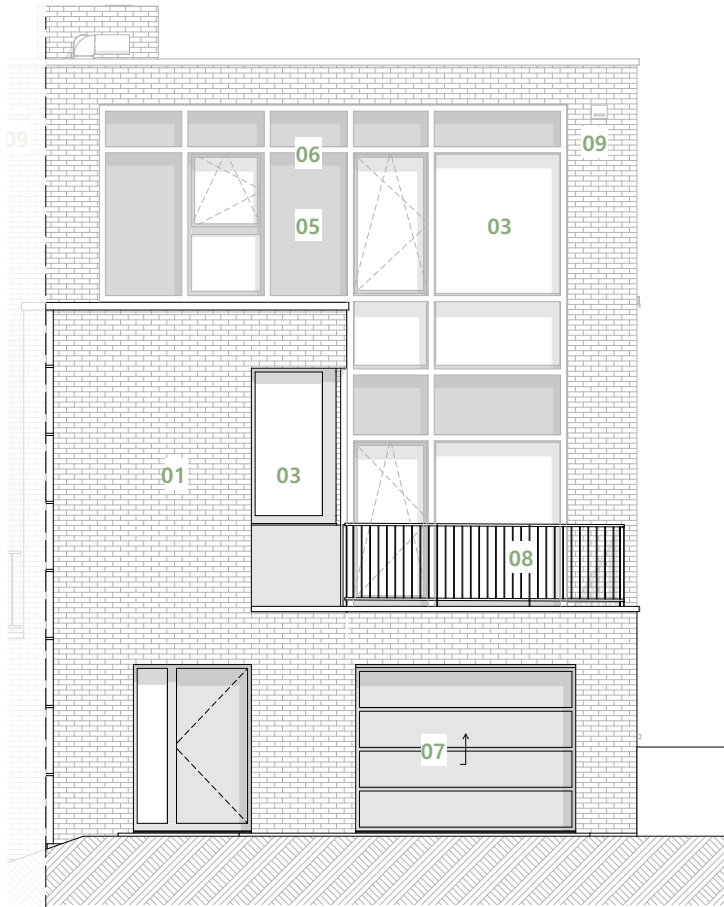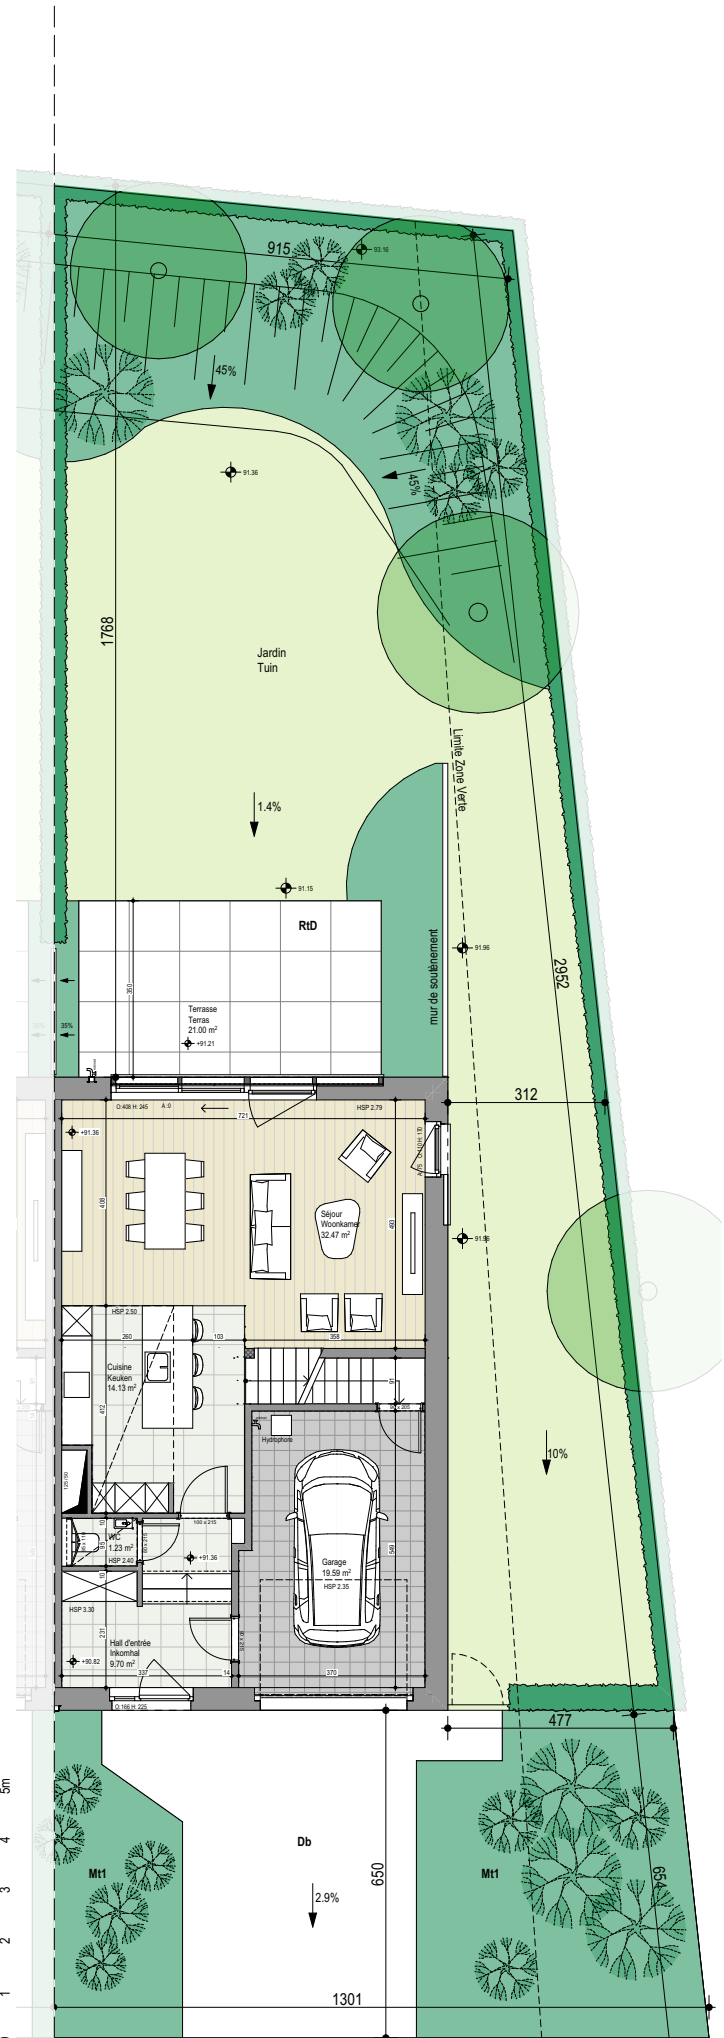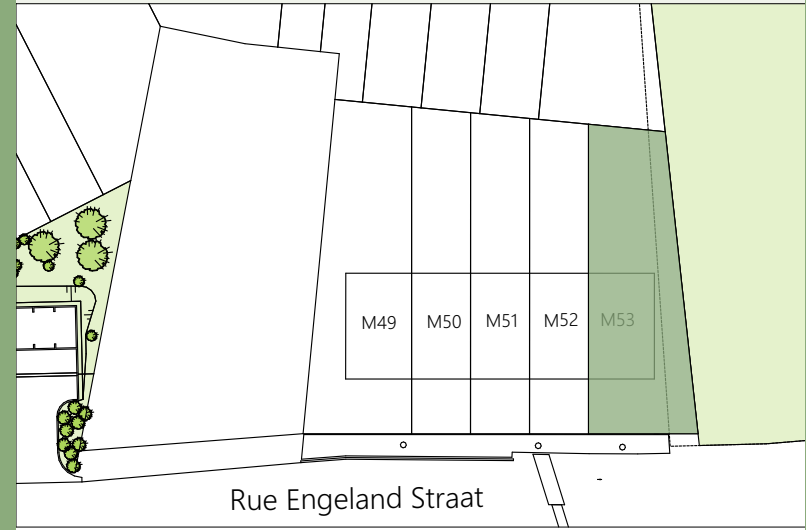

Façade Sud-Ouest / Zuidwest gevel



Façade Nord-Est / Noordoost gevel

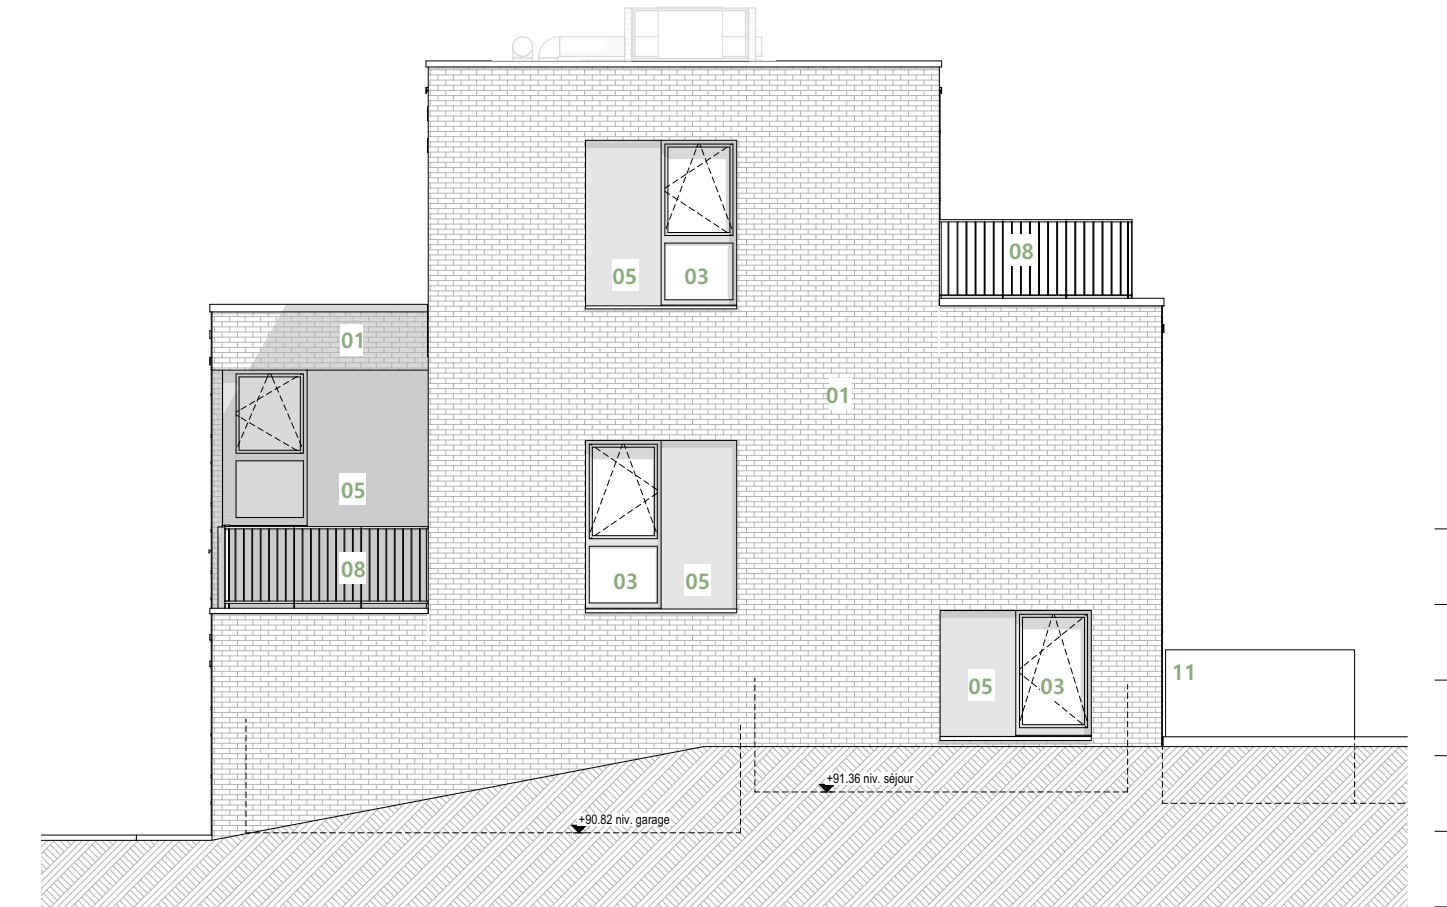

Façade Sud-Est / Zuidoost gevel

Parquet semi-massif Half-massief parket	Faux plafond / Vals plafond
Carrelage Tegelvloer	Elément de retombée en partie haute (poutre, linetau, ...) Zichtbare draagelementen (steunbalk, latei,...)
Dalles béton Betontegels	<b>HSP</b> hauteur sous-plafond plafondhoogte
Ventilation double-flux Ventilatiesysteem	<b>A: ...</b> hauteur d'allège hoogte vensterbank
Emplacement machine à laver et sèche-linge Plaats wasmachine en droogkast	<b>L: ...</b> largeur châssis breedte opening
Pompe à chaleur Warmtepomp	<b>H: ...</b> hauteur châssis hoogte opening
Sèche-serviette Handoekdroger	<b>Abords</b> <b>Db</b> Pavé béton / Betonstraatsteen <b>RtD</b> Dalle béton / Betonplaten <b>Mt1</b> Plantes / Planten

Les aménagements des abords et jardin sont non contractuels. / De aanleg van de omgeving en de tuin zijn niet-contractueel.

Plan non contractuel donné à titre indicatif.  
Des modifications sont susceptibles d'être apportées par le maître de l'ouvrage en fonction des nécessités techniques. Se référer au descriptif de vente pour le détail des fournitures. Mobilier non compris.

Niet-contractueel plan geleverd ter informatie.  
De bouwheer behoudt zich het recht voor om wijzigingen aan te brengen indien technisch vereist. Voor verdere details, zie het verkoopslastenboek. Meubilair niet inbegrepen.



# Maison 3 façades M53



PEB A-

**4 chambres**  
1 bureau  
1 salle de jeux

**4 kamers**  
1 kantoor  
1 speelruimte


**238m<sup>2</sup>**  
surface brute  
bruto oppervlakte



**42m<sup>2</sup>**  
terrasse  
terras

**56m<sup>2</sup>**  
cave | kelder  
surface brute  
bruto oppervlakte

**400m<sup>2</sup>**  
terrain  
grond

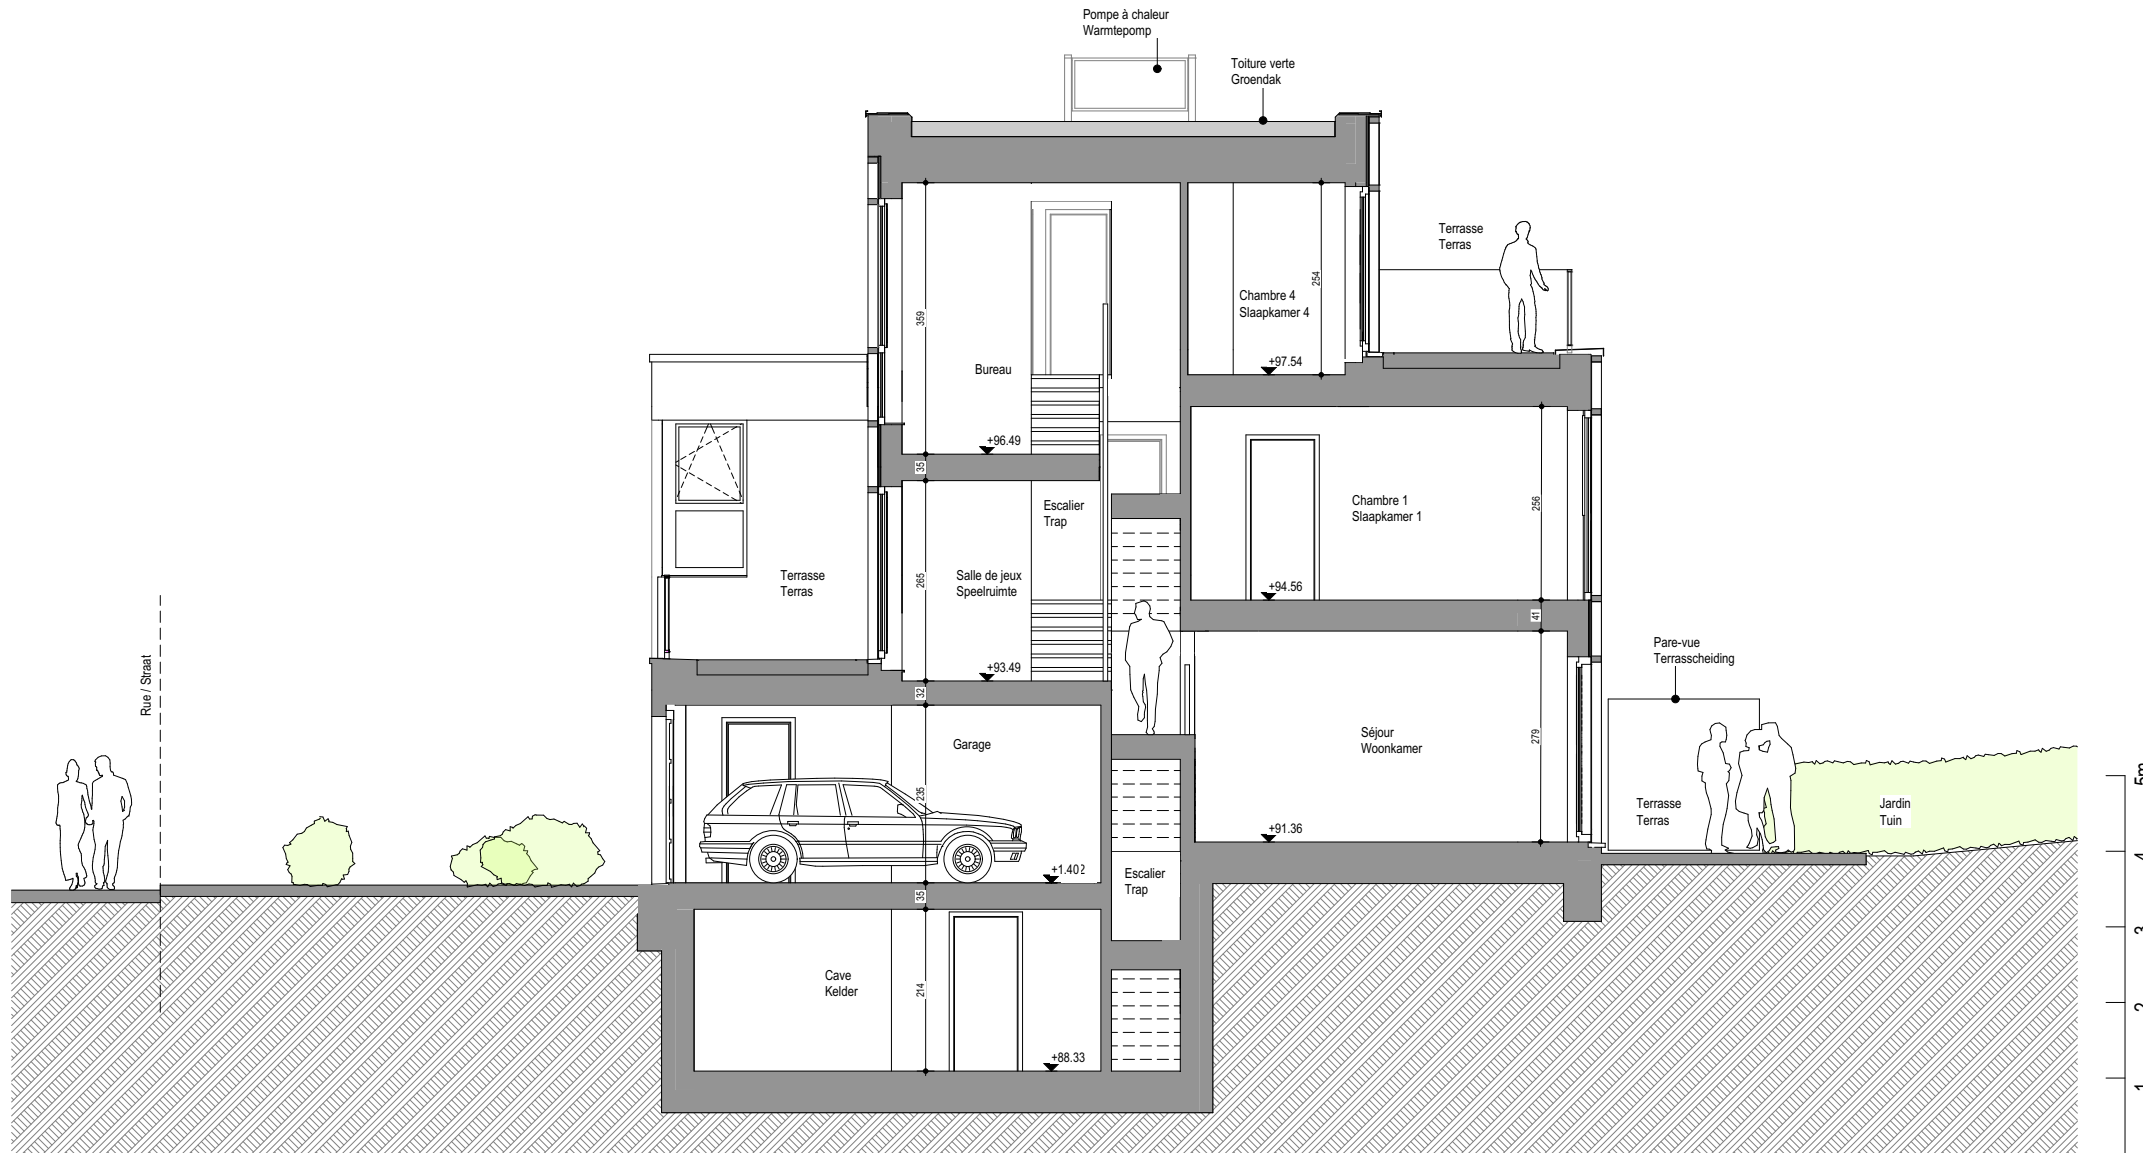

Coupe / Snede

	Parquet semi-massif Half-massief parket		Faux plafond / Vals plafond
	Carrelage Tegelvloer		Elément de retombée en partie haute (poutre, linetau, ...) Zichtbare draagelementen (steunbalk, latei,...)
	Dalles béton Betontegels	<b>HSP</b>	hauteur sous-plafond plafondhoogte
	Ventilation double-flux Ventilatiesysteem	<b>A: ...</b>	hauteur d'allège hoogte vensterbank
	Emplacement machine à laver et sèche-linge Plaats wasmachine en droogkast	<b>L: ...</b>	largeur châssis breedte opening
	Pompe à chaleur Wärmepomp	<b>H: ...</b>	hauteur châssis hoogte opening
	Sèche-serviette Handoekdroger	<b>Abords</b>	
		<b>Db</b>	Pavé béton / Betonstraatsteen
		<b>RtD</b>	Dalle béton / Betonplaten
		<b>Mt1</b>	Plantes / Planten

Les aménagements des abords et jardin sont non contractuels. / De aanleg van de omgeving en de tuin zijn niet-contractueel.

Plan non contractuel donné à titre indicatif.  
Des modifications sont susceptibles d'être apportées par le maître de l'ouvrage en fonction des nécessités techniques. Se référer au descriptif de vente pour le détail des fournitures. Mobilier non compris.

Niet-contractueel plan geleverd ter informatie.  
De bouwheer behoudt zich het recht voor om wijzigingen aan te brengen indien technisch vereist. Voor verdere details, zie het verkoopslastenboek. Meubilair niet inbegrepen.