



Rez-de-chassée et Cave
Gelijkvloers en Kelder

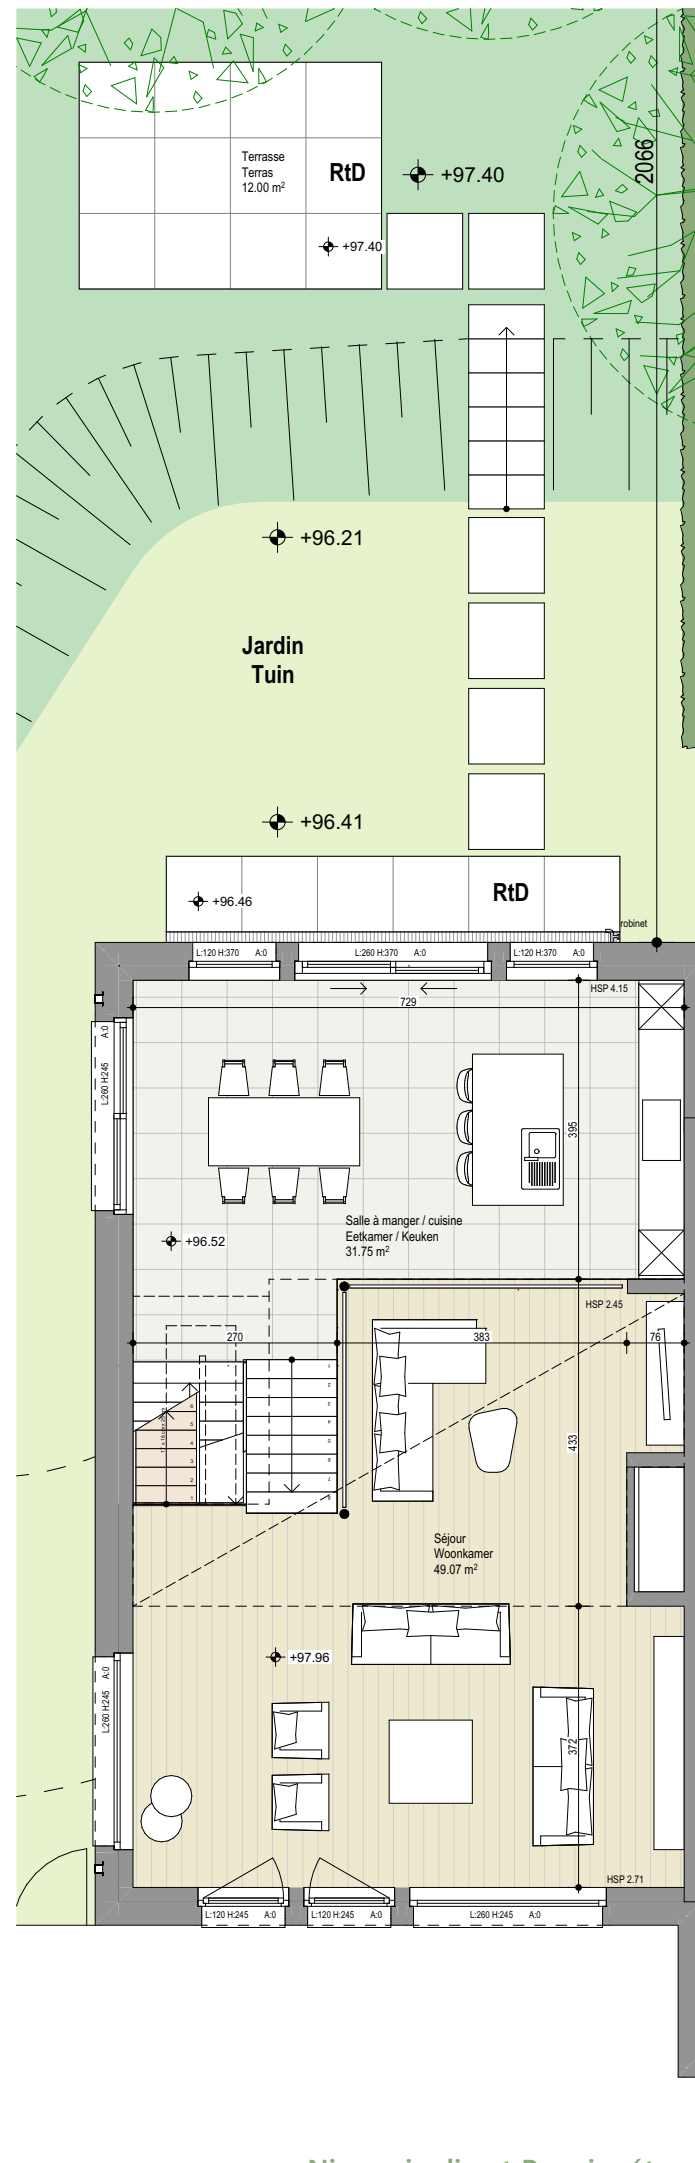

Niveau jardin et Premier étage
Tuinniveau en Eerste verdieping

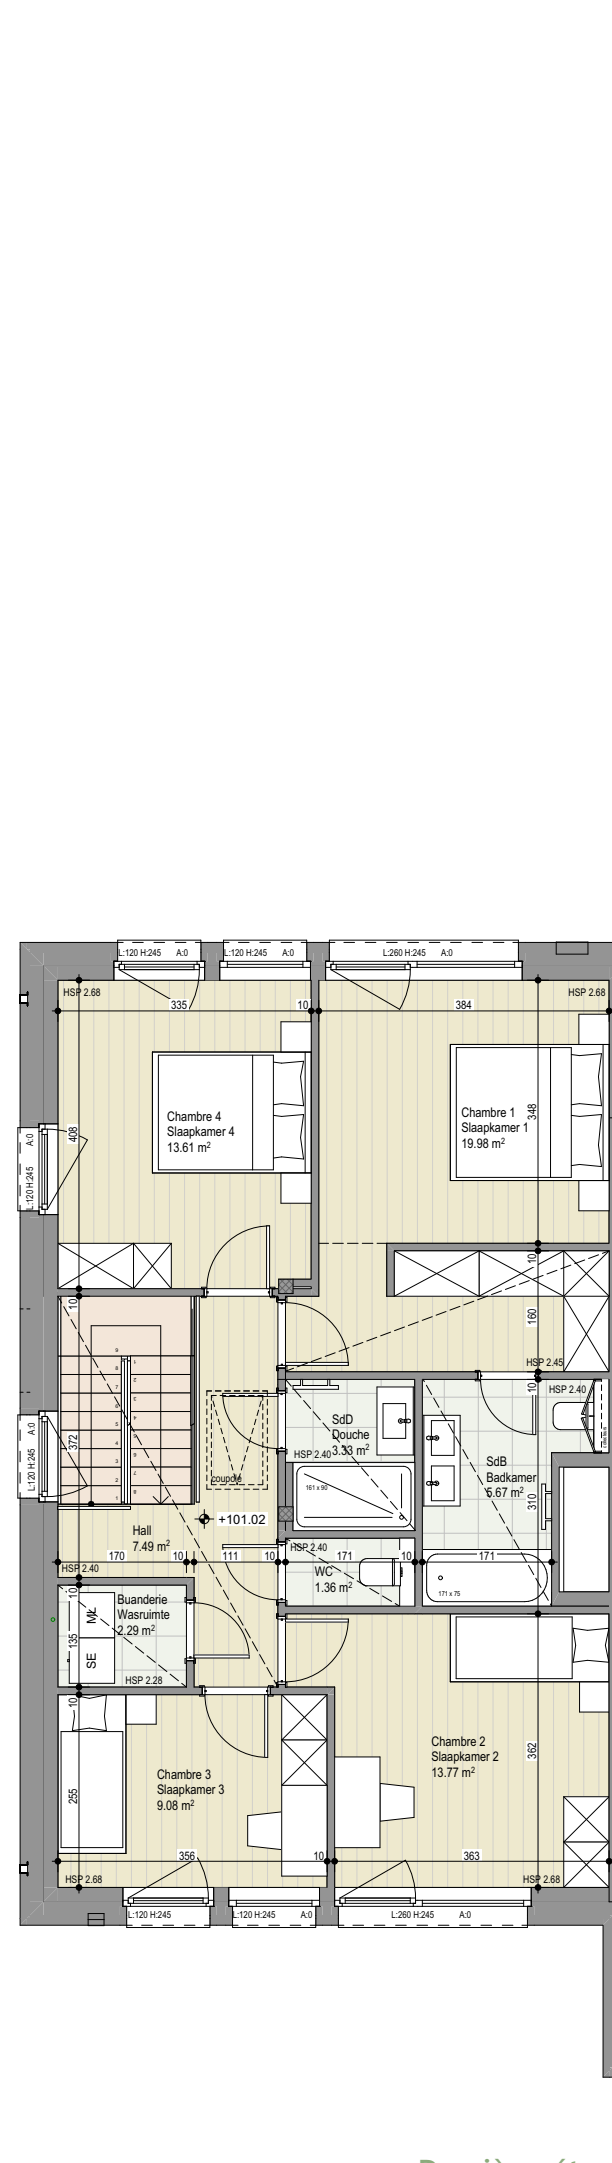


Deuxième étage
Tweede verdieping

Maison 3 façades M54



PEB A-

4 chambres kamers	81m² séjour / cuisine woonkamer / keuken	274m² surface brute bruto oppervlakte hors sol bovengronds
12m² terrasse terras terrasse de jardin tuin terras	38m² cave kelder surface brute brutto oppervlakte	508m² terrain grond

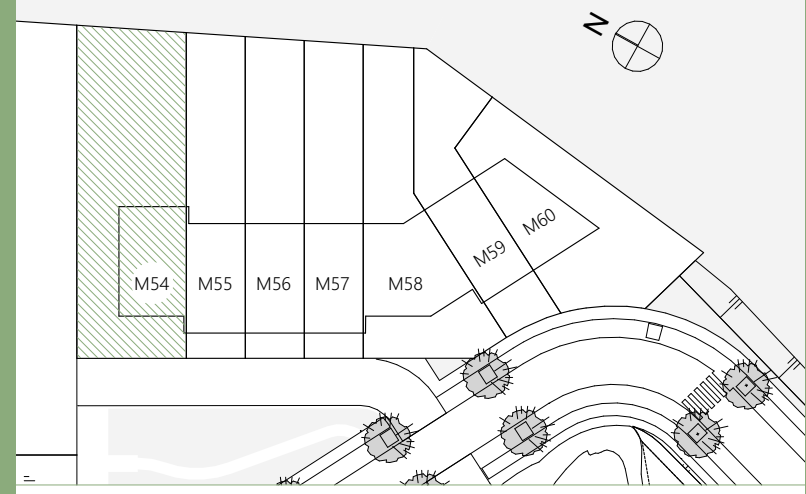

- Parquet semi-massif
Half-massief parket
- Carrelage
Tegelvloer
- Dalles béton
Betontegels
- Ventilation double-flux
Ventilatiesysteem
- Emplacement machine à laver et sèche-linge
Plaats wasmachine en droogkast
- Pompe à chaleur
Warmtepomp
- Sèche-serviette
Handoekdroger
- Faux plafond / Vals plafond
- Élément de retombée en partie haute (poutre, linetau, ...)
Zichtbare draagelementen (steunbalk, latei,...)
- HSP** hauteur sous-plafond
plafondhoogte
- A: ...** hauteur d'allège
hoogte vensterbank
- L: ...** largeur châssis
breedte opening
- H: ...** hauteur châssis
hoogte opening
- Abords**
- Rte** Pavé béton / Betonstraatsteen
- RtD** Dalle béton / Betonplaten
- Mt** Plantes / Planten
- Les aménagements des abords et jardin sont non contractuels. / De aanleg van de omgeving en de tuin zijn niet-contractueel.


Plan non contractuel donné à titre indicatif.
Des modifications sont susceptibles d'être apportées par le maître de l'ouvrage en fonction des nécessités techniques. Se référer au descriptif de vente pour le détail des fournitures. Mobilier non compris.

Niet-contractueel plan geleverd ter informatie.
De bouwheer behoudt zich het recht voor om wijzigingen aan te brengen indien technisch vereist. Voor verdere details, zie het verkoopslastenboek. Meubilair niet inbegrepen.

Signature

Légende Façades


- | | | | |
|---------------------------------------|-------------------------------|--|--------------------|
| 01 Brique de parement - ton clair | 07 Nichoir pour oiseaux | 01 Metselwerk, lichte kleur | 07 Vogelnestkastje |
| 02 Déscente d'eau pluviale | 08 Nichoir pour chauve-souris | 02 Regenwaterafvoer | 08 Vleermuizenkast |
| 03 Châssis aluminium de teinte claire | 09 Pare-vue entre terrasses | 03 Aluminium ramen, lichte kleur | 09 Terrasscheiding |
| 04 Porte d'entrée en aluminium | | 04 Aluminium inkomdeur, lichte kleur | |
| 05 Porte de garage en aluminium | | 05 Aluminium garagepoort, lichte kleur | |
| 06 Pompe à chaleur | | 06 Warmtepomp | |

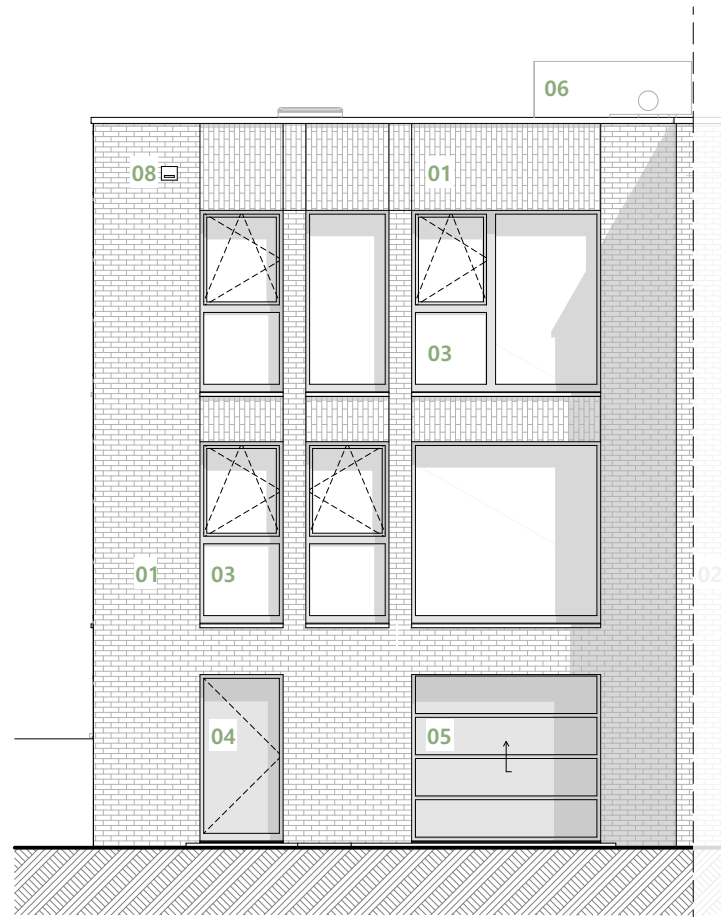

Façade Sud-Ouest / Zuidwest gevel



Façade Nord-Est / Noordoost gevel

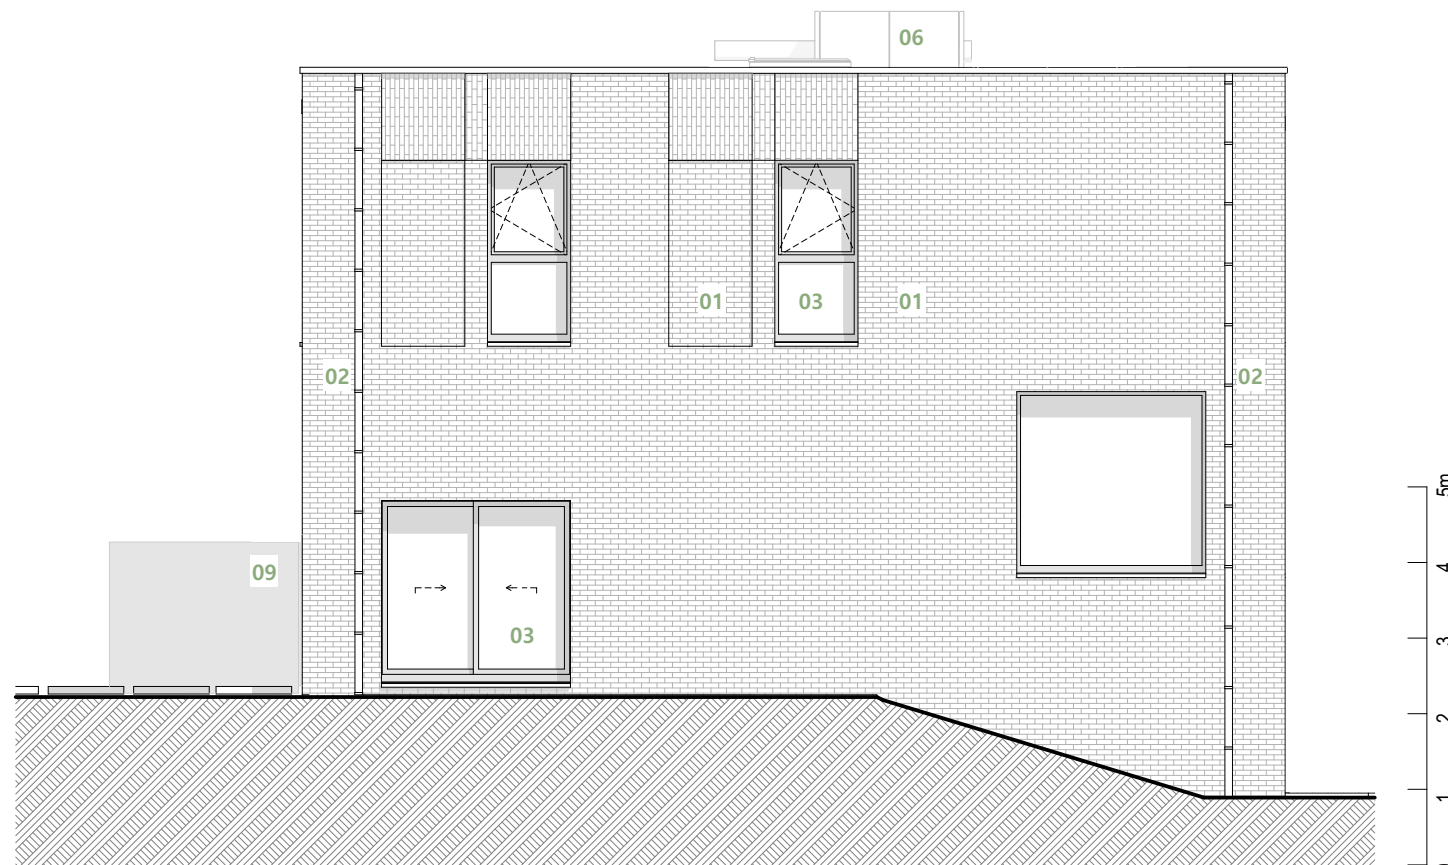

Façade Nord-Ouest / Noordwest gevel

Maison 3 façades M54



LES
PROMENADES
D'UCCLE

PEB A-

4
chambres
kamers

81m²
séjour / cuisine
woonkamer / keuken


274m²
surface brute
bruto oppervlakte
hors sol | bovengronds



12m²
terrasse | terras
terrasse de jardin
tuin terras

38m²
cave | kelder
surface brute
brutto oppervlakte



508m²
terrain
grond

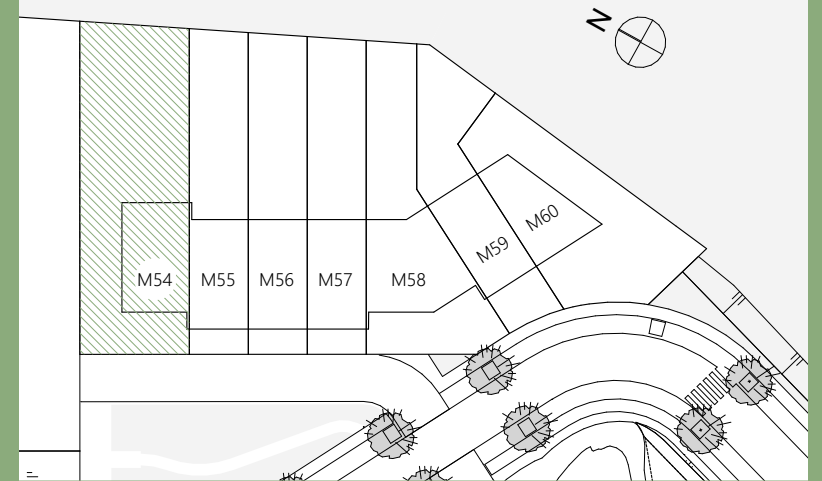

	Parquet semi-massif Half-massief parket		Faux plafond / Vals plafond
	Carrelage Tegelvloer		Élément de retombée en partie haute (poutre, linetau, ...) Zichtbare draagelementen (steunbalk, latei,...)
	Dalles béton Betontegels	HSP	hauteur sous-plafond plafondhoogte
	Ventilation double-flux Ventilatiesysteem	A: ...	hauteur d'allège hoogte vensterbank
	Emplacement machine à laver et sèche-linge Plaats wasmachine en droogkast	L: ...	largeur châssis breedte opening
	Pompe à chaleur Warmtepomp	H: ...	hauteur châssis hoogte opening
	Sèche-serviette Handoekdroger	Abords	
		Rte	Pavé béton / Betonstraatsteen
		RtD	Dalle béton / Betonplaten
		Mt	Plantes / Planten
		Les aménagements des abords et jardin sont non contractuels. / De aanleg van de omgeving en de tuin zijn niet-contractueel.	

Plan non contractuel donné à titre indicatif.
Des modifications sont susceptibles d'être apportées par le maître de l'ouvrage en fonction des nécessités techniques. Se référer au descriptif de vente pour le détail des fournitures. Mobilier non compris.

Niet-contractueel plan geleverd ter informatie.
De bouwheer behoudt zich het recht voor om wijzigingen aan te brengen indien technisch vereist. Voor verdere details, zie het verkoopslastenboek. Meubilair niet inbegrepen.

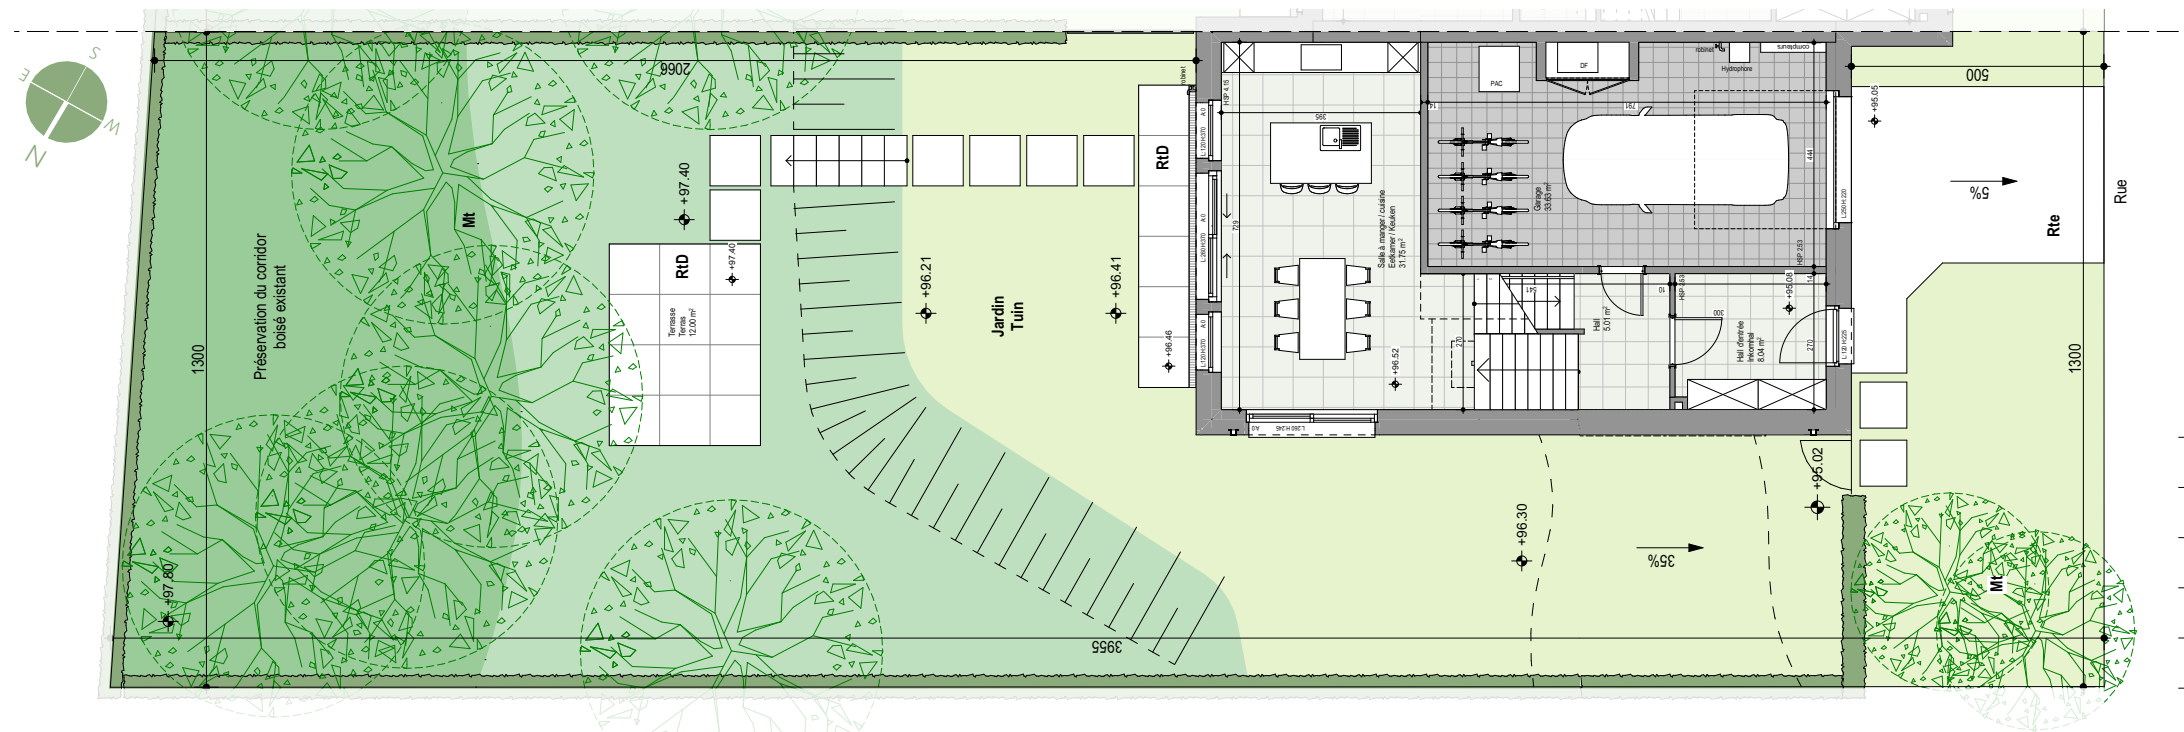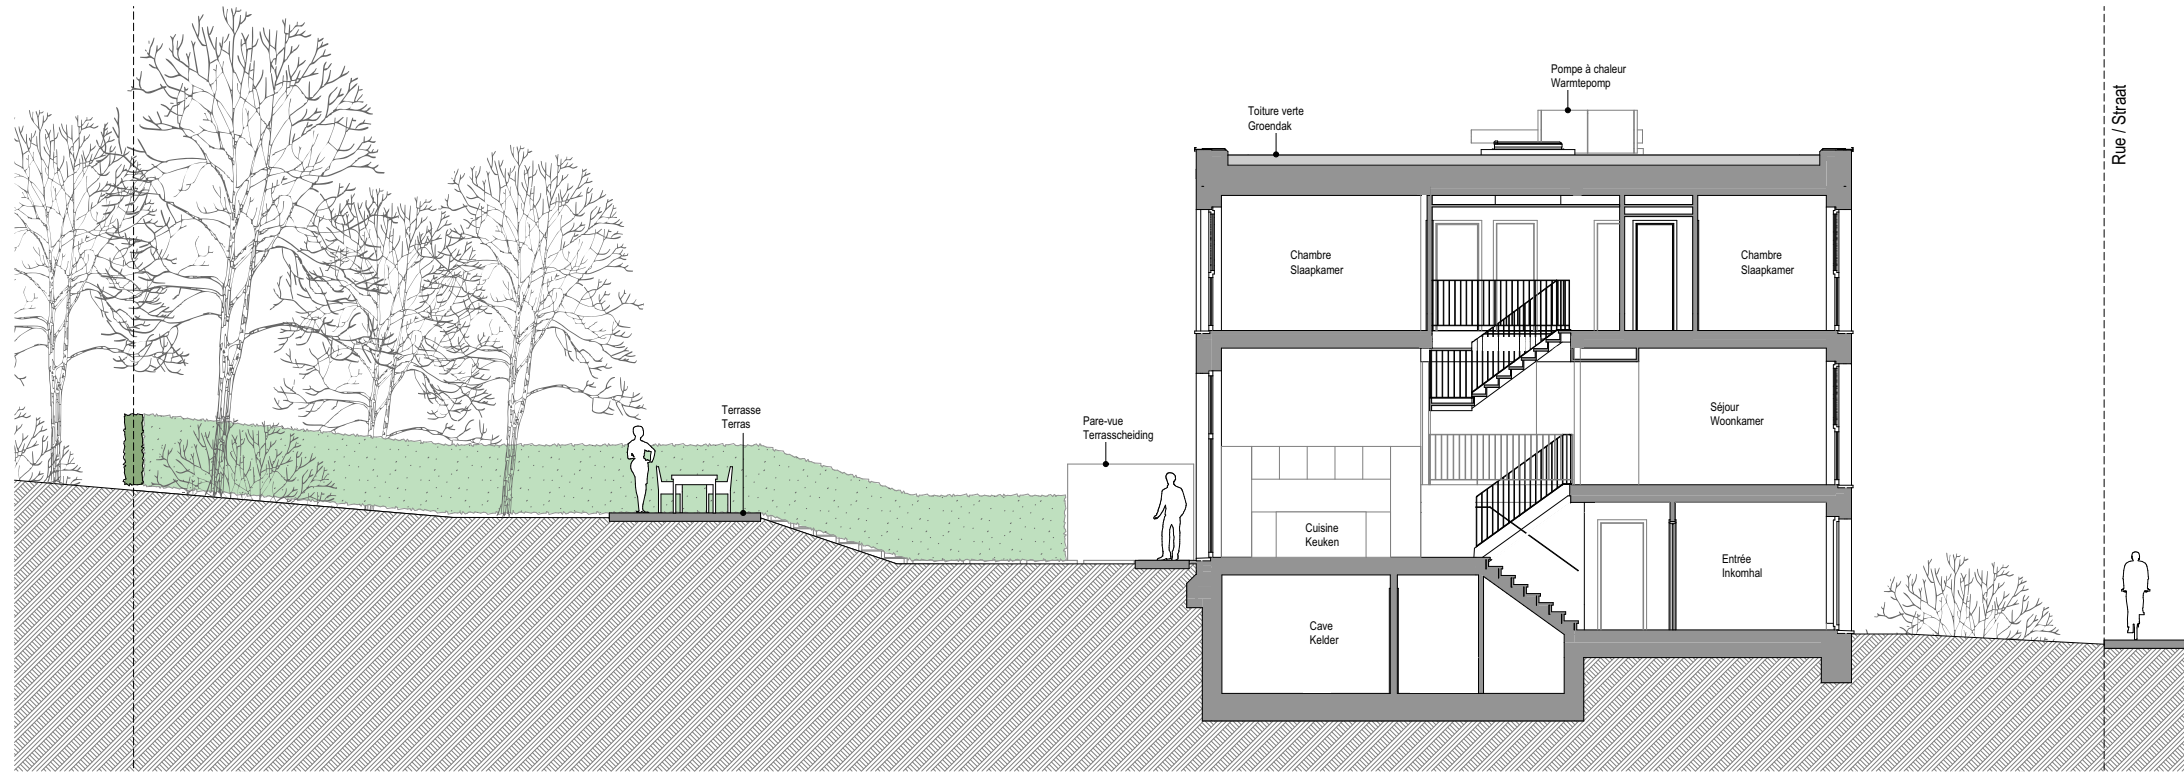

Maison 3 façades M54



PEB A-

4
chambres
kamers


81m²
séjour / cuisine
woonkamer / keuken

274m²
surface brute
bruto oppervlakte
hors sol | bovengronds

12m²
terrasse | terras
terrasse de jardin
tuin terras

38m²
cave | kelder
surface brute
brutto oppervlakte

508m²
terrain
grond

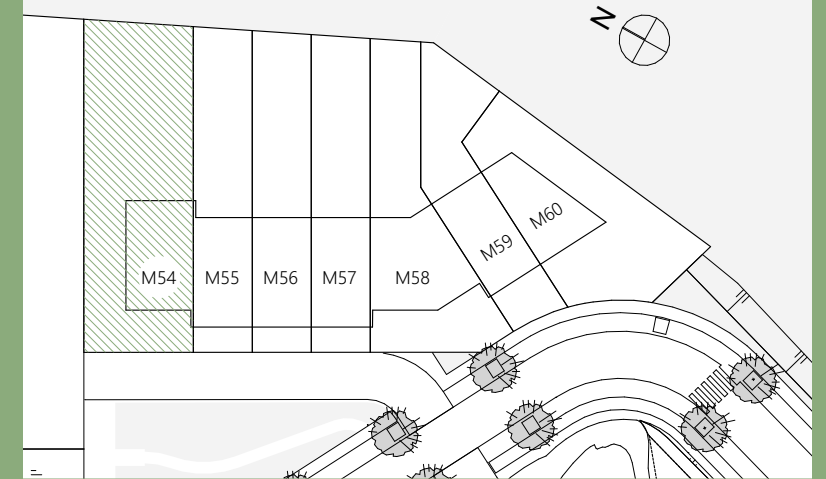

- | | | | |
|--|--|---------------|---|
| | Parquet semi-massif
Half-massief parket | | Faux plafond / Vals plafond |
| | Carrelage
Tegelvoer | | Elément de retombée en partie haute (poutre, linetau, ...)
Zichtbare draagelementen (steunbalk, latei,...) |
| | Dalles béton
Betontegels | HSP | hauteur sous-plafond
plafondhoogte |
| | Ventilation double-flux
Ventilatiesysteem | A: ... | hauteur d'allège
hoogte vensterbank |
| | Emplacement machine à laver et sèche-linge
Plaats wasmachine en droogkast | L: ... | largeur châssis
breedte opening |
| | Pompe à chaleur
Warmtepomp | H: ... | hauteur châssis
hoogte opening |
| | Sèche-serviette
Handoekdroger | Abords | |
| | | Rte | Pavé béton / Betonstraatsteen |
| | | RtD | Dalle béton / Betonplaten |
| | | Mt | Plantes / Planten |
- Les aménagements des abords et jardin sont non contractuels. / De aanleg van de omgeving en de tuin zijn niet-contractueel.

Plan non contractuel donné à titre indicatif.
Des modifications sont susceptibles d'être apportées par le maître de l'ouvrage en fonction des nécessités techniques. Se référer au descriptif de vente pour le détail des fournitures. Mobilier non compris.

Niet-contractueel plan geleverd ter informatie.
De bouwheer behoudt zich het recht voor om wijzigingen aan te brengen indien technisch vereist. Voor verdere details, zie het verkoopslastenboek. Meubilair niet inbegrepen.