



Rez-de-chassée et Cave
Gelijkvloers en Kelder

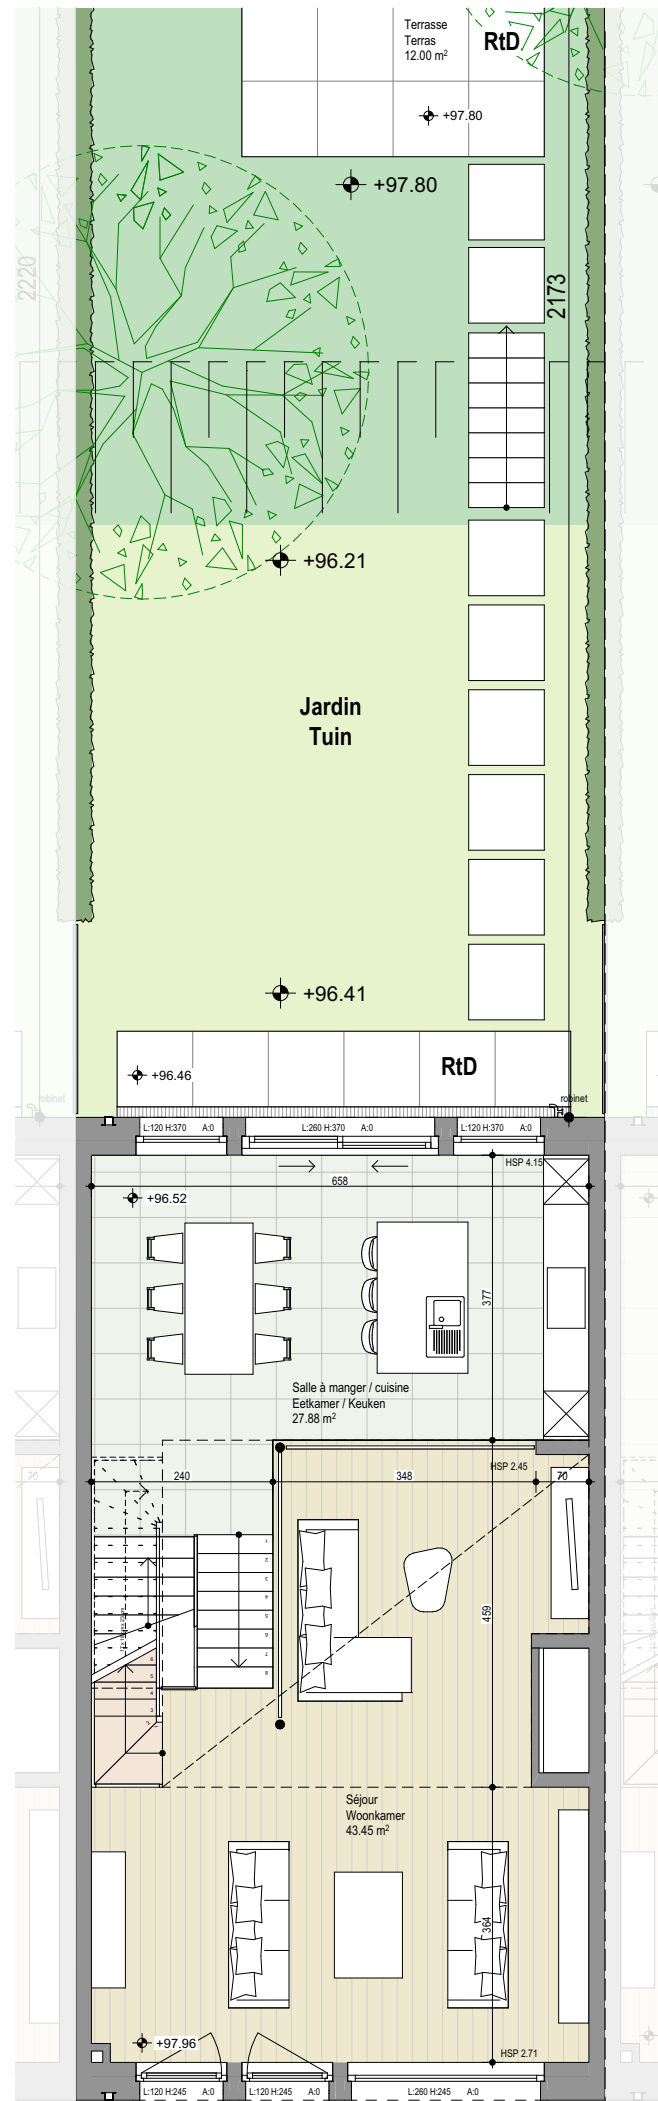

Niveau jardin et Premier étage
Tuinniveau en Eerste verdieping

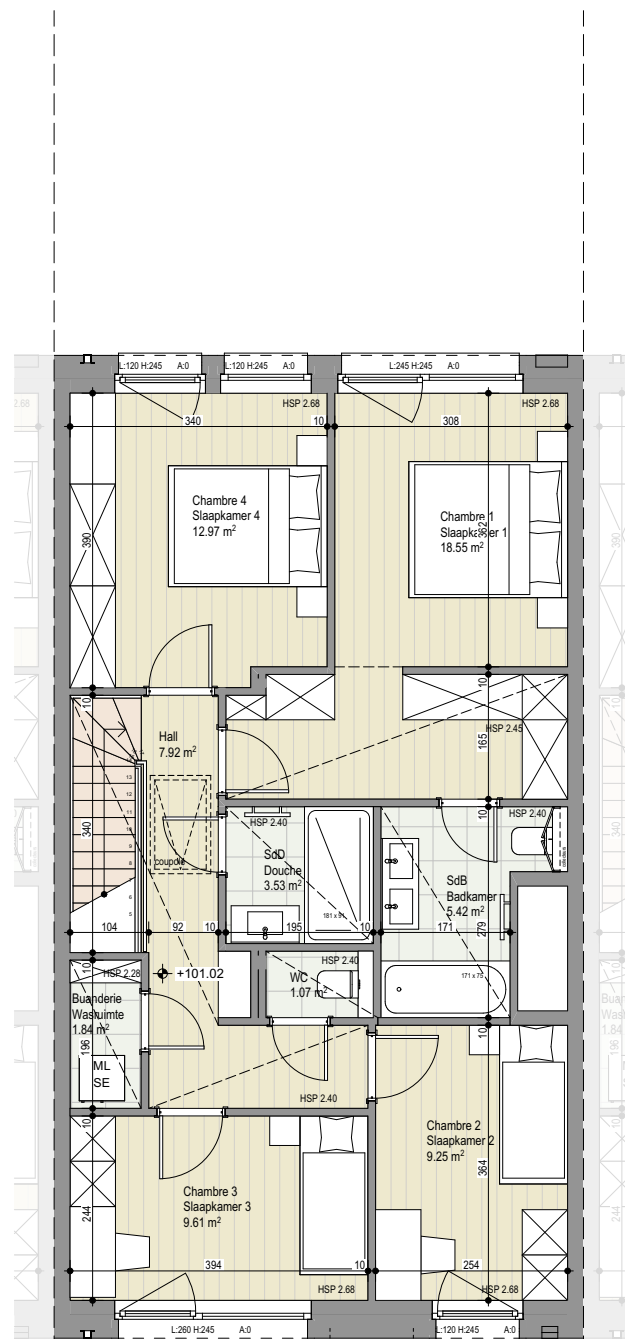

Deuxième étage
Tweede verdieping

Maison 2 façades M56

PEB A-



4
chambres
kamers

71m²
séjour / cuisine
woonkamer / keuken

239m²
surface brute
bruto oppervlakte
hors sol | bovengronds



12m²
terrasse | terras
terrasse de jardin
tuin terras

33m²
cave | kelder
surface brute
brutto oppervlakte

266m²
terrain
grond



- Parquet semi-massif
Half-massief parket
 - Carrelage
Tegelvoer
 - Dalles béton
Betontegels
 - Ventilation double-flux
Ventilatiesysteem
 - Emplacement machine à laver et sèche-linge
Plaats washmachine en droogkast
 - Pompe à chaleur
Warmtepomp
 - Sèche-serviette
Handoekdroger
 - Faux plafond / Vals plafond
 - Élément de retombée en partie haute (poutre, linetau, ...)
Zichtbare draagelementen (steunbalk, latei,...)
 - HSP** hauteur sous-plafond
plafondhoogte
 - A: ...** hauteur d'allège
hoogte vensterbank
 - L: ...** largeur châssis
breedte opening
 - H: ...** hauteur châssis
hoogte opening
 - Abords**
 - Rte** Pavé béton / Betonstraatsteen
 - RtD** Dalle béton / Betonplaten
 - Mt** Plantes / Planten
- Les aménagements des abords et jardin sont non contractuels. / De aanleg van de omgeving en de tuin zijn niet-contractueel.

Plan non contractuel donné à titre indicatif.
Des modifications sont susceptibles d'être apportées par le maître de l'ouvrage en fonction des nécessités techniques. Se référer au descriptif de vente pour le détail des fournitures. Mobilier non compris.

Niet-contractueel plan geleverd ter informatie.
De bouwheer behoudt zich het recht voor om wijzigingen aan te brengen indien technisch vereist. Voor verdere details, zie het verkoopslastenboek. Meubilair niet inbegrepen.

Maison 2 façades M56



PEB A-

4
chambres
kamers

71m²
séjour / cuisine
woonkamer / keuken



239m²
surface brute
bruto oppervlakte
hors sol | bovengronds




12m²
terrasse | terras
terrasse de jardin
tuinterras

33m²
cave | kelder
surface brute
brutto oppervlakte

266m²
terrain
grond

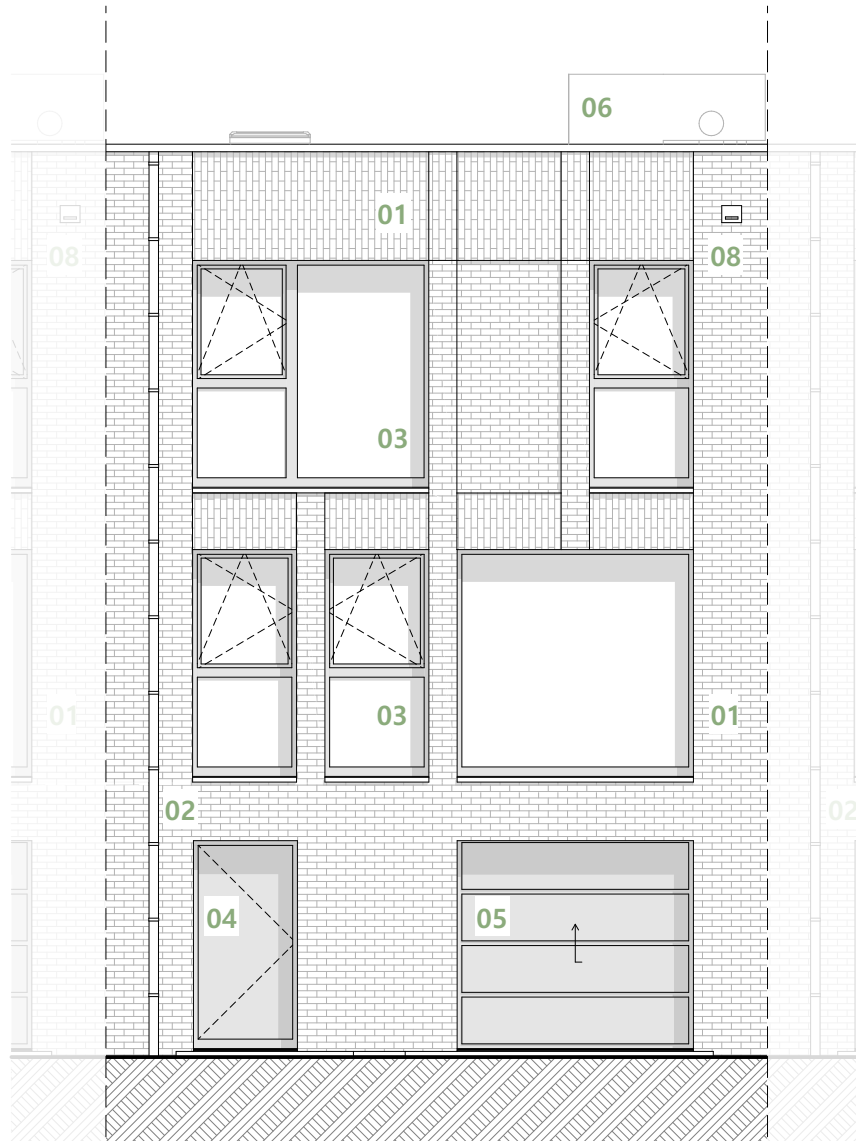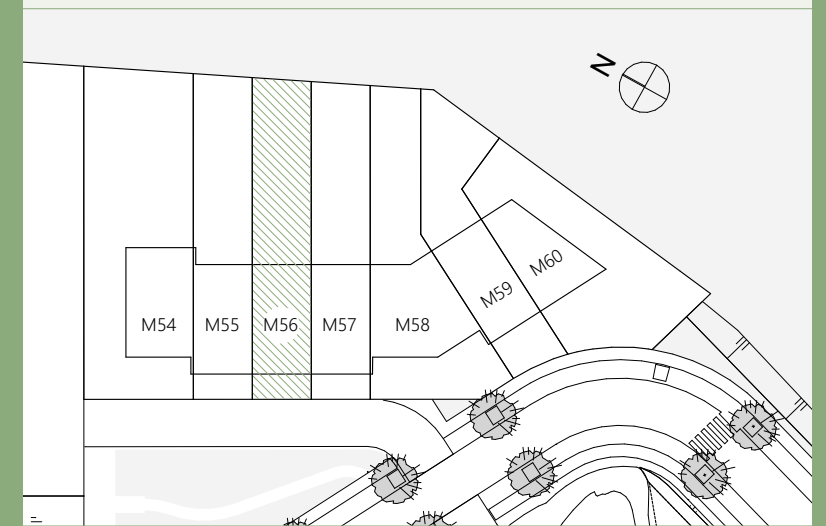

Façade Sud-Ouest / Zuidwest gevel

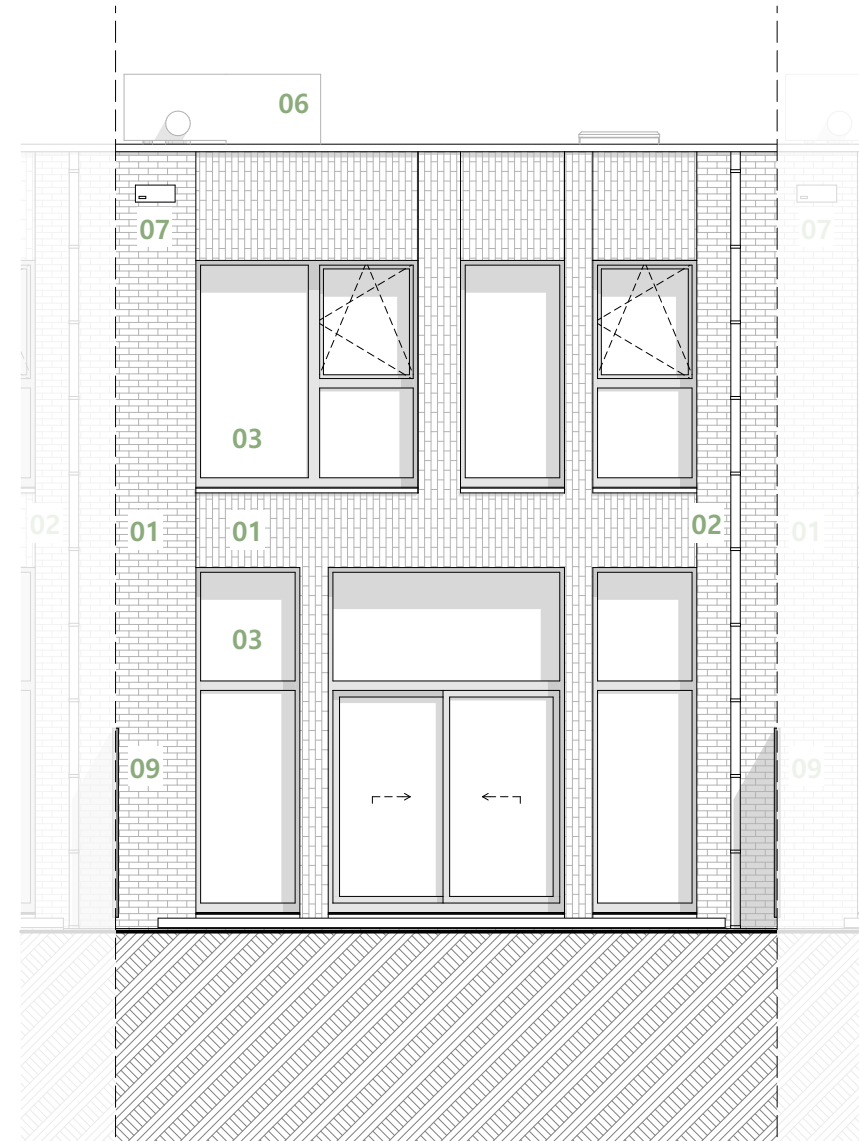

Façade Nord-Est / Noordoost gevel



Légende Façades



- | | | | |
|---------------------------------------|-------------------------------|----------------------------------------|--------------------|
| 01 Brique de parement - ton clair | 07 Nichoir pour oiseaux | 01 Metselwerk, lichte kleur | 07 Vogelnestkastje |
| 02 Déscente d'eau pluviale | 08 Nichoir pour chauve-souris | 02 Regenwaterafvoer | 08 Vleermuizenkast |
| 03 Châssis aluminium de teinte claire | 09 Pare-vue entre terrasses | 03 Aluminium ramen, lichte kleur | 09 Terrasscheiding |
| 04 Porte d'entrée en aluminium | | 04 Aluminium inkomdeur, lichte kleur | |
| 05 Porte de garage en aluminium | | 05 Aluminium garagepoort, lichte kleur | |
| 06 Pompe à chaleur | | 06 Warmtepomp | |

	Parquet semi-massif Half-massief parket		Faux plafond / Vals plafond
	Carrelage Tegelvloer		Élément de retombée en partie haute (poutre, linetau, ...) Zichtbare draagelementen (steunbalk, latei,...)
	Dalles béton Betontegels	HSP	hauteur sous-plafond plafondhoogte
	Ventilation double-flux Ventilatiesysteem	A: ...	hauteur d'allège hoogte vensterbank
	Emplacement machine à laver et sèche-linge Plaats wasmachine en droogkast	L: ...	largeur châssis breedte opening
	Pompe à chaleur Warmtepomp	H: ...	hauteur châssis hoogte opening
	Sèche-serviette Handoekdroger	Abords	
		Rte	Pavé béton / Betonstraatsteen
		RtD	Dalle béton / Betonplaten
		Mt	Plantes / Planten

Les aménagements des abords et jardin sont non contractuels. / De aanleg van de omgeving en de tuin zijn niet-contractueel.

Plan non contractuel donné à titre indicatif.
Des modifications sont susceptibles d'être apportées par le maître de l'ouvrage en fonction des nécessités techniques. Se référer au descriptif de vente pour le détail des fournitures. Mobilier non compris.

Niet-contractueel plan geleverd ter informatie.
De bouwheer behoudt zich het recht voor om wijzigingen aan te brengen indien technisch vereist. Voor verdere details, zie het verkoopslastenboek. Meubilair niet inbegrepen.

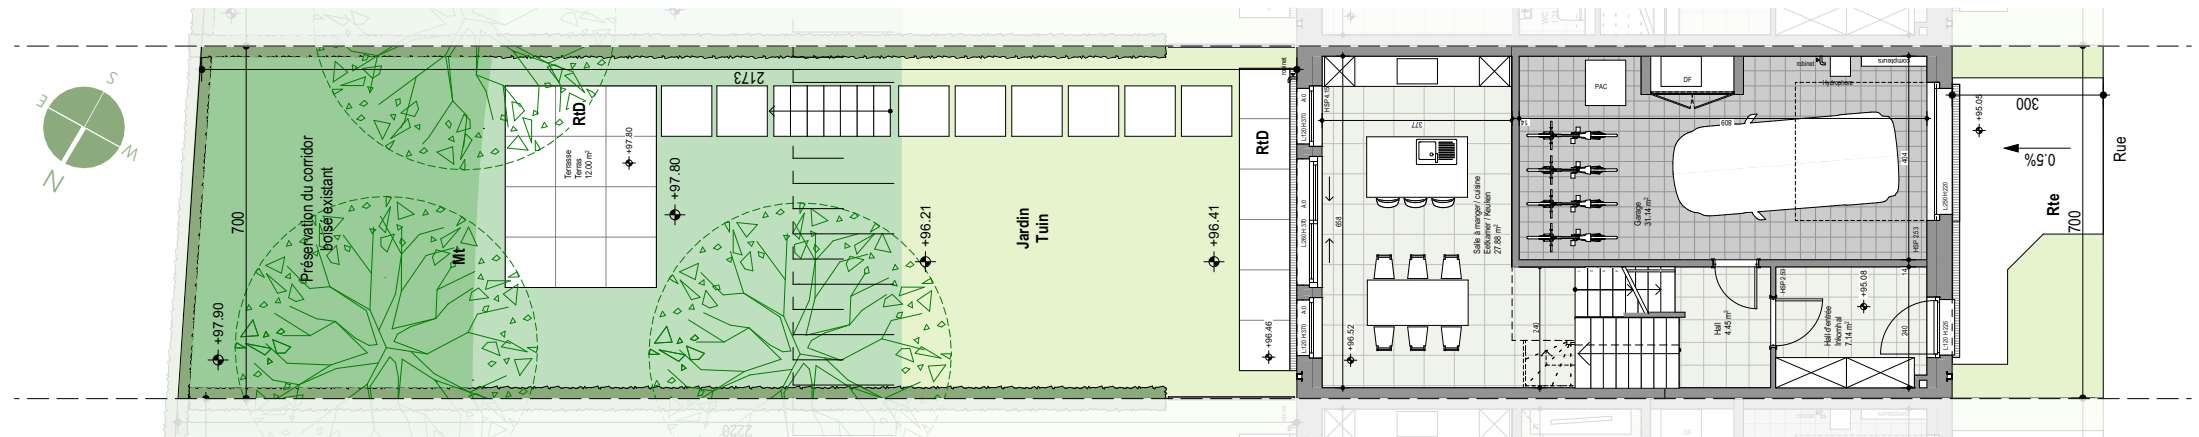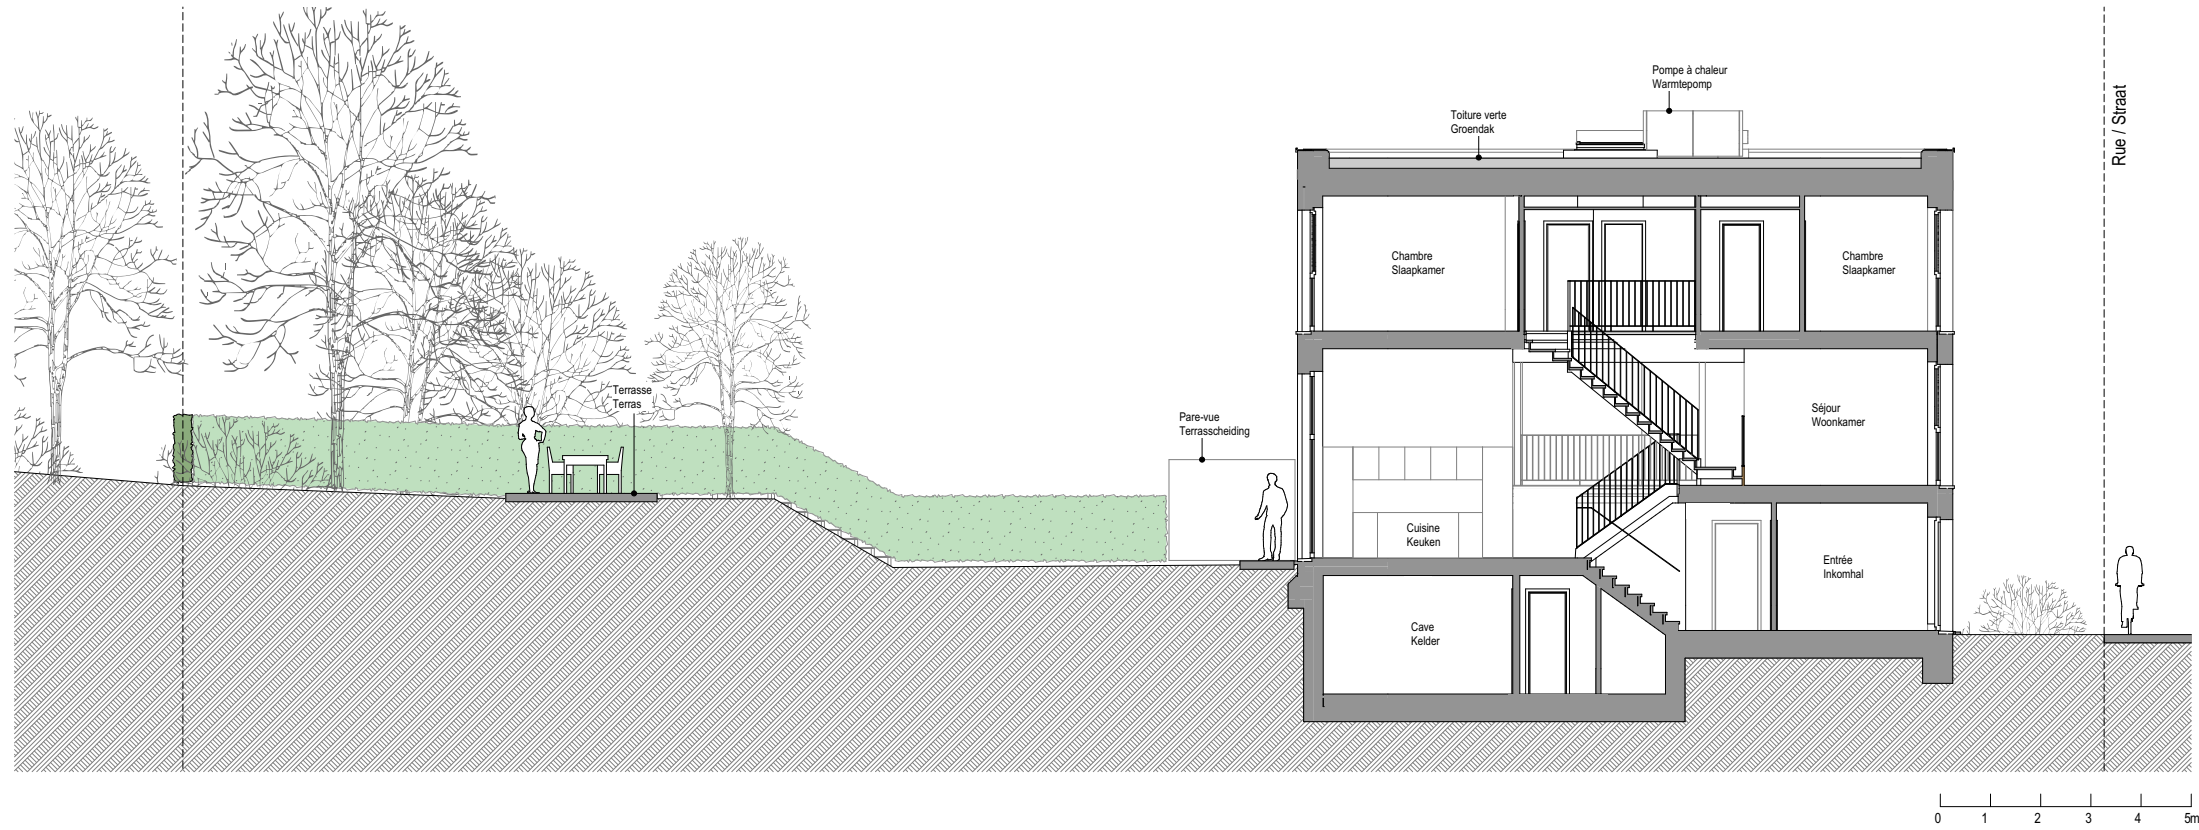


Maison 2 façades M56



PEB A-

4 chambres kamers	71m² séjour / cuisine woonkamer / keuken	239m² surface brute bruto oppervlakte hors sol bovengronds
12m² terrasse terras terrasse de jardin tuin terras	33m² cave kelder surface brute brutto oppervlakte	266m² terrain grond

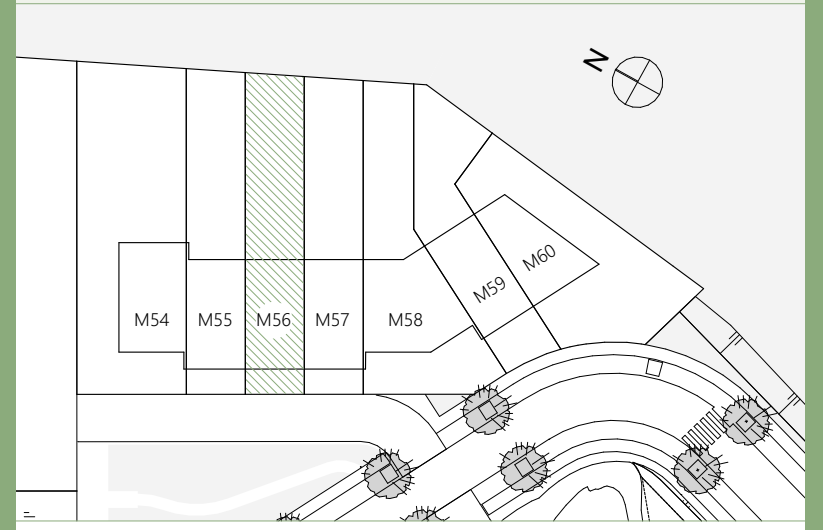

Parquet semi-massif Half-massief parket	Faux plafond / Vals plafond Elément de retombée en partie haute (poutre, linétau, ...) Zichtbare draagelementen (steunbalk, latei,...)
Carrelage Tegelvoer	HSP hauteur sous-plafond plafondhoogte
Dalles béton Betontegels	A: ... hauteur d'allège hoogte vensterbank
Ventilation double-flux Ventilatiesysteem	L: ... largeur châssis breedte opening
Emplacement machine à laver et sèche-linge Plaats wasmachine en droogkast	H: ... hauteur châssis hoogte opening
Pompe à chaleur Warmtepomp	Abords Rte Pavé béton / Betonstraatsteen RtD Dalle béton / Betonplaten Mt Plantes / Planten
Sèche-serviette Handoekdroger	Les aménagements des abords et jardin sont non contractuels. / De aanleg van de omgeving en de tuin zijn niet-contractueel.

Plan non contractuel donné à titre indicatif.
Des modifications sont susceptibles d'être apportées par le maître de l'ouvrage en fonction des nécessités techniques. Se référer au descriptif de vente pour le détail des fournitures. Mobilier non compris.

Niet-contractueel plan geleverd ter informatie.
De bouwheer behoudt zich het recht voor om wijzigingen aan te brengen indien technisch vereist. Voor verdere details, zie het verkoopslastenboek. Meubilair niet inbegrepen.

