



Rez-de-chaussée et Cave
Gelijkvloers en Kelder

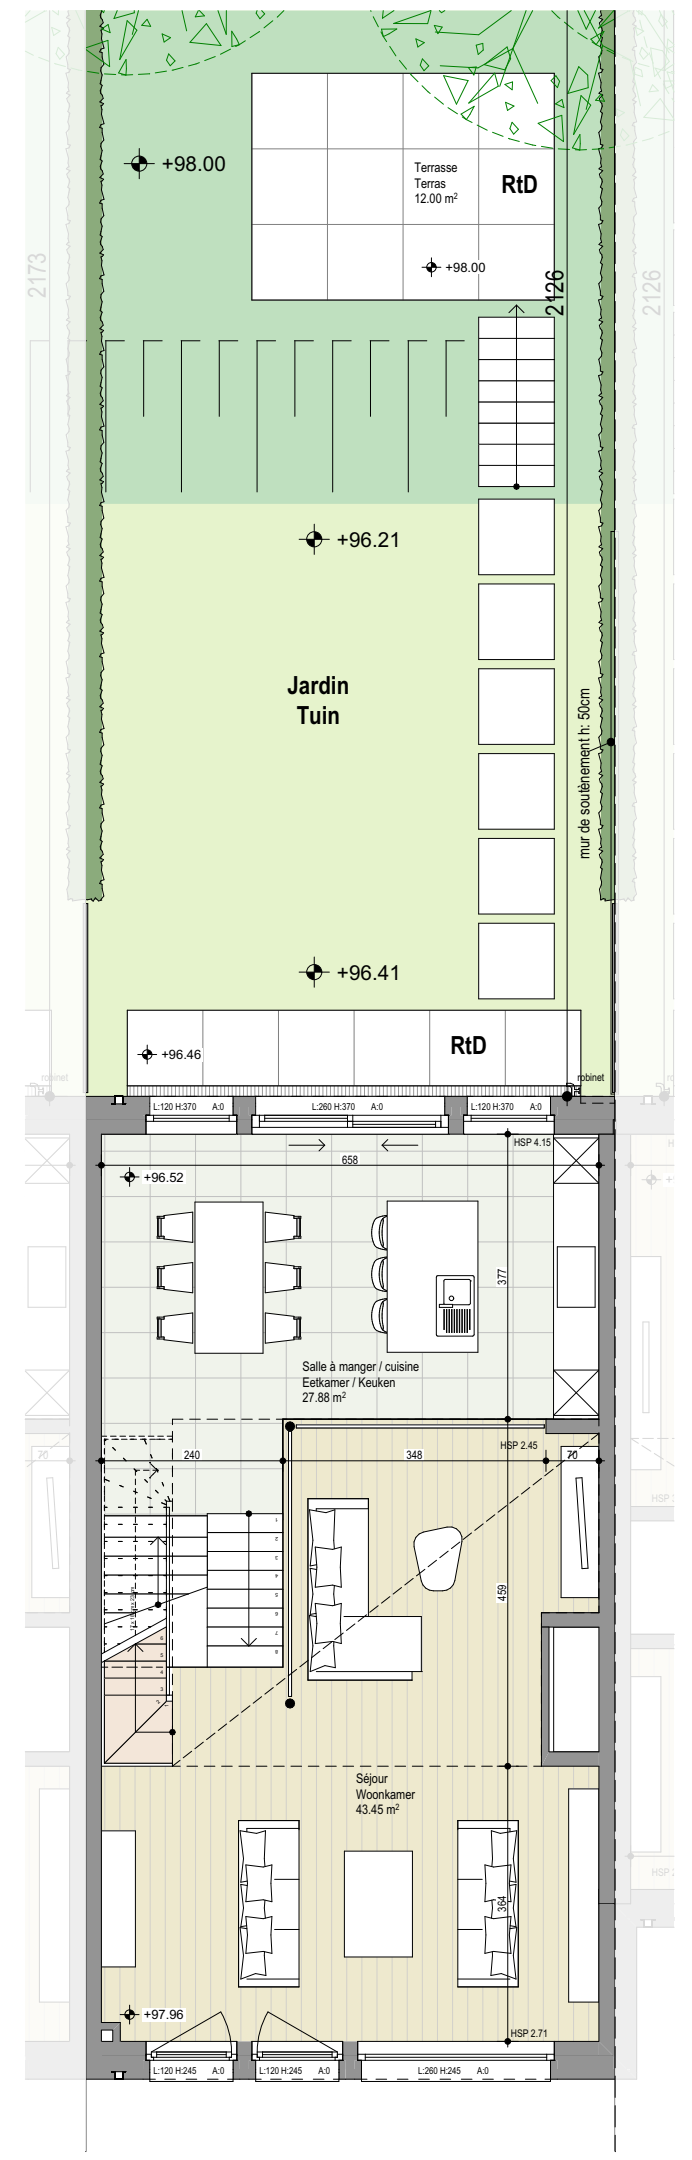

Niveau jardin et Premier étage
Tuinniveau en Eerste verdieping

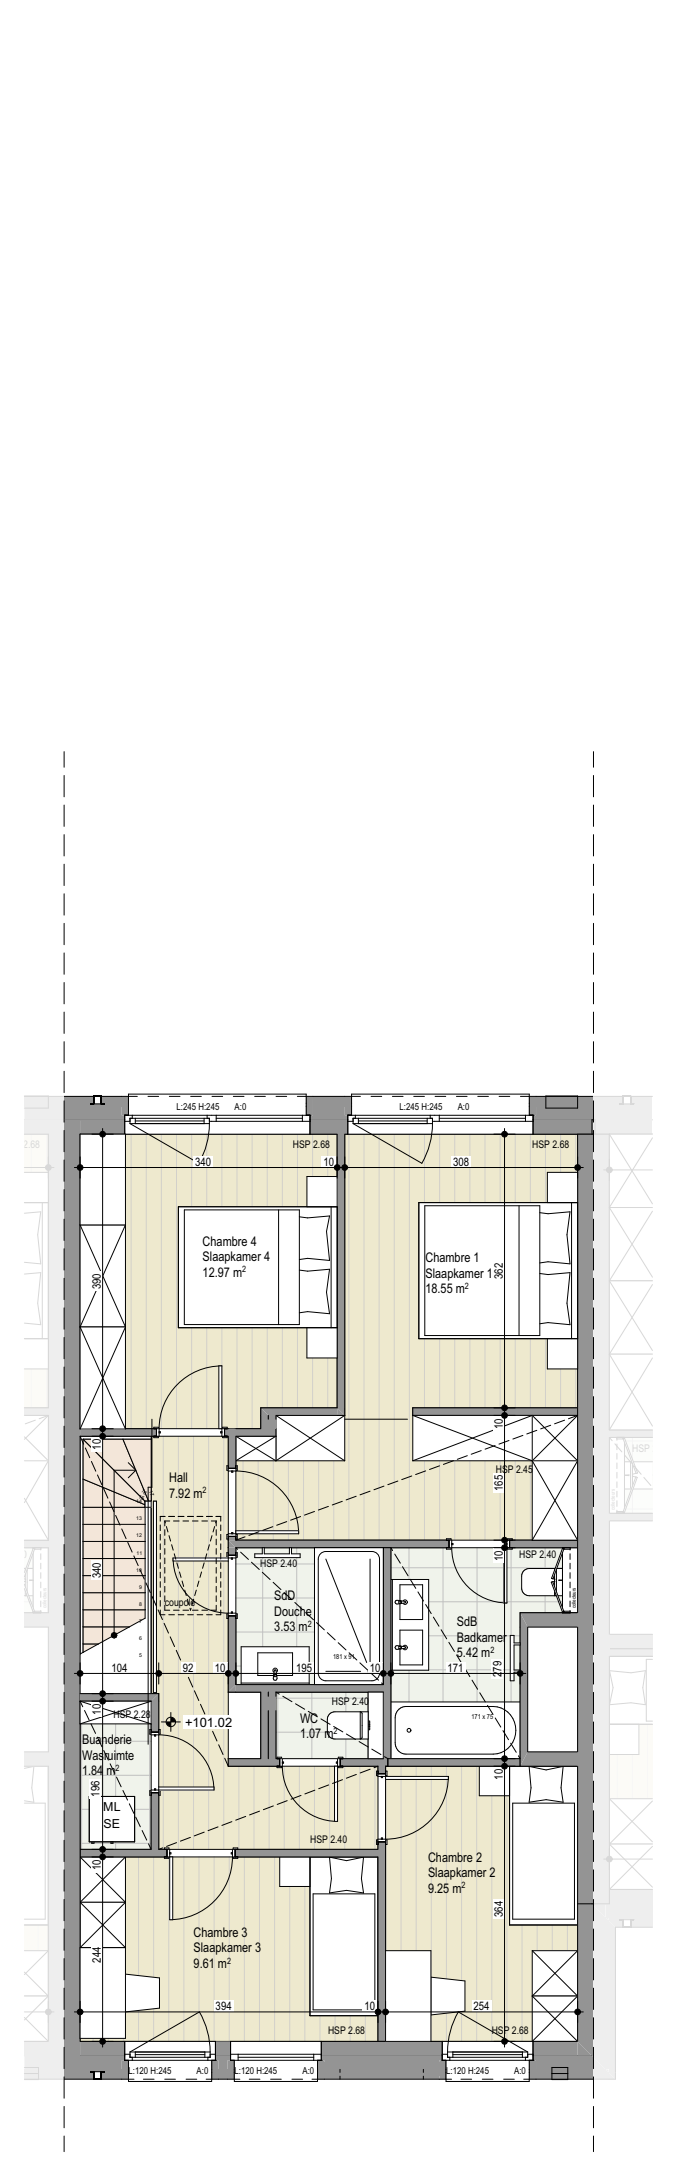


Deuxième étage
Tweede verdieping

Maison 2 façades M57



PEB A-

4 chambres kamers	71m² séjour / cuisine woonkamer / keuken	239m² surface brute bruto oppervlakte hors sol bovengronds
12m² terrasse terras terrasse de jardin tuinteras	33m² cave kelder surface brute brutto oppervlakte	262m² terrain grond

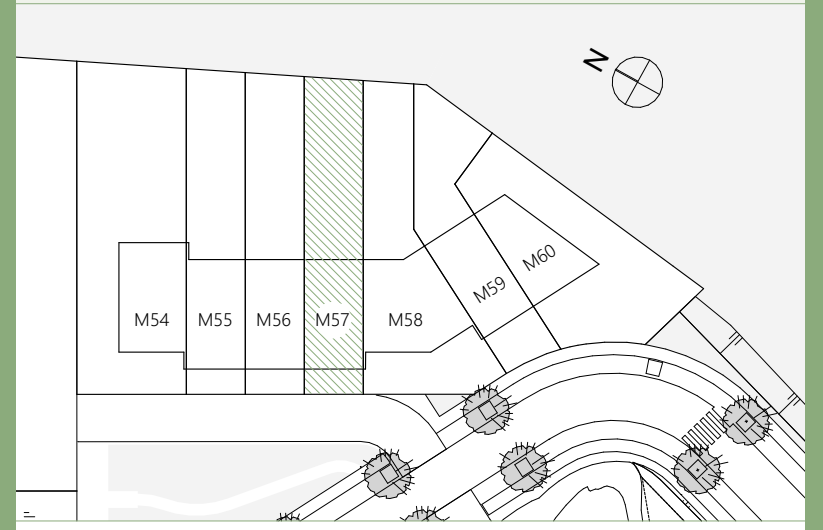

- Parquet semi-massif / Half-massief parket
 - Carrelage / Tegelvloer
 - Dalles béton / Betontegels
 - Ventilation double-flux / Ventilatiesysteem
 - Emplacement machine à laver et sèche-linge / Plaats washmachine en droogkast
 - Pompe à chaleur / Warmtepomp
 - Sèche-serviette / Handoekdroger
 - Faux plafond / Vals plafond
 - Élément de retombée en partie haute (poutre, linetau, ...) / Zichtbare draagelementen (steunbalk, latei,...)
 - HSP** hauteur sous-plafond / plafondhoogte
 - A: ...** hauteur d'allège / hoogte vensterbank
 - L: ...** largeur châssis / breedte opening
 - H: ...** hauteur châssis / hoogte opening
 - Abords**
 - Rte** Pavé béton / Betonstraatsteen
 - RtD** Dalle béton / Betonplaten
 - Mt** Plantes / Planten
- Les aménagements des abords et jardin sont non contractuels. / De aanleg van de omgeving en de tuin zijn niet-contractueel.

Plan non contractuel donné à titre indicatif.
Des modifications sont susceptibles d'être apportées par le maître de l'ouvrage en fonction des nécessités techniques. Se référer au descriptif de vente pour le détail des fournitures. Mobilier non compris.

Niet-contractueel plan geleverd ter informatie.
De bouwheer behoudt zich het recht voor om wijzigingen aan te brengen indien technisch vereist. Voor verdere details, zie het verkoopslastenboek. Meubilair niet inbegrepen.



Maison 2 façades M57



PEB A-

4
chambres
kamers

71m²
séjour / cuisine
woonkamer / keuken



239m²
surface brute
bruto oppervlakte
hors sol | bovengronds




12m²
terrasse | terras
terrasse de jardin
tuin terras

33m²
cave | kelder
surface brute
brutto oppervlakte

262m²
terrain
grond

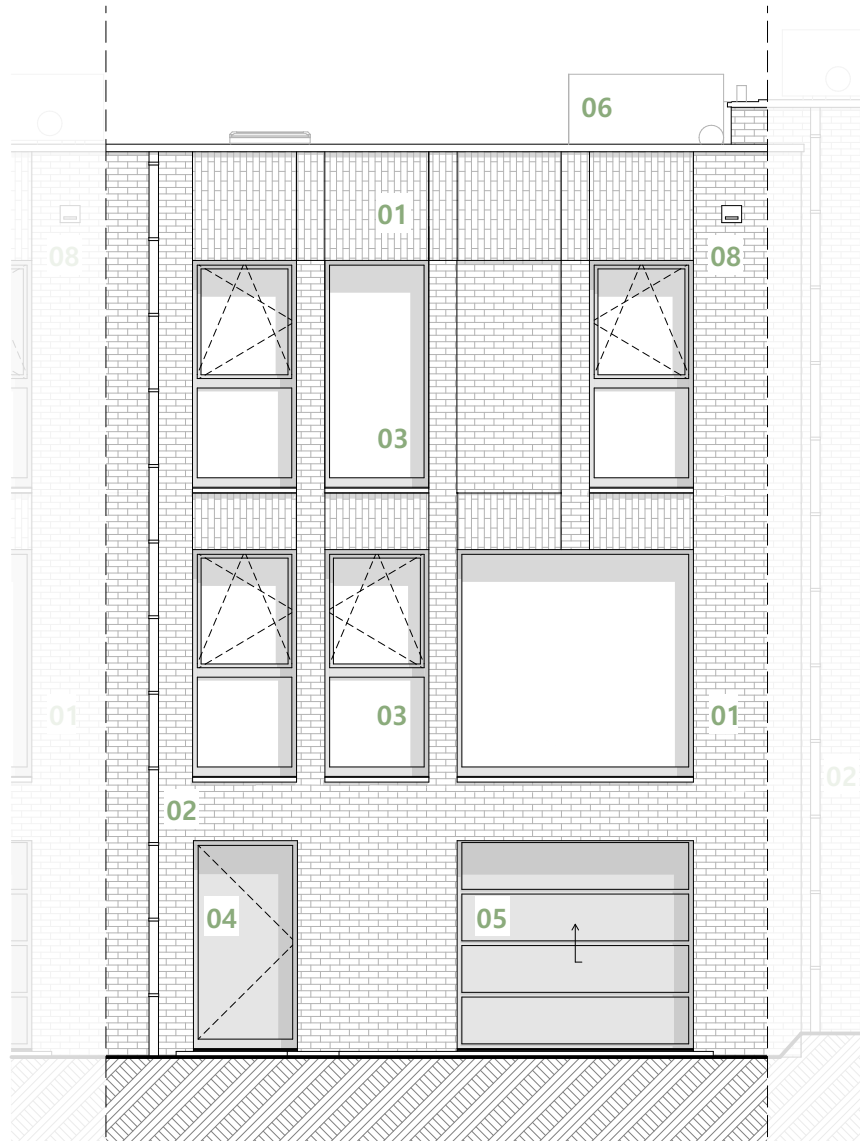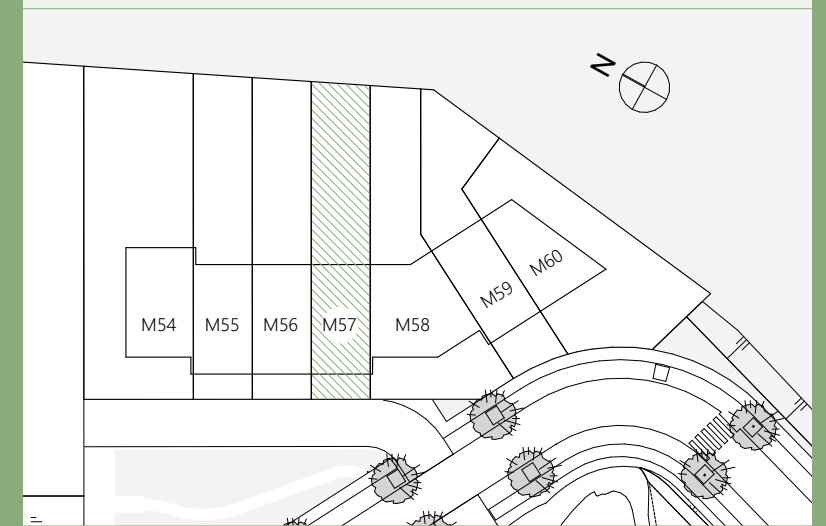

Façade Sud-Ouest / Zuidwest gevel

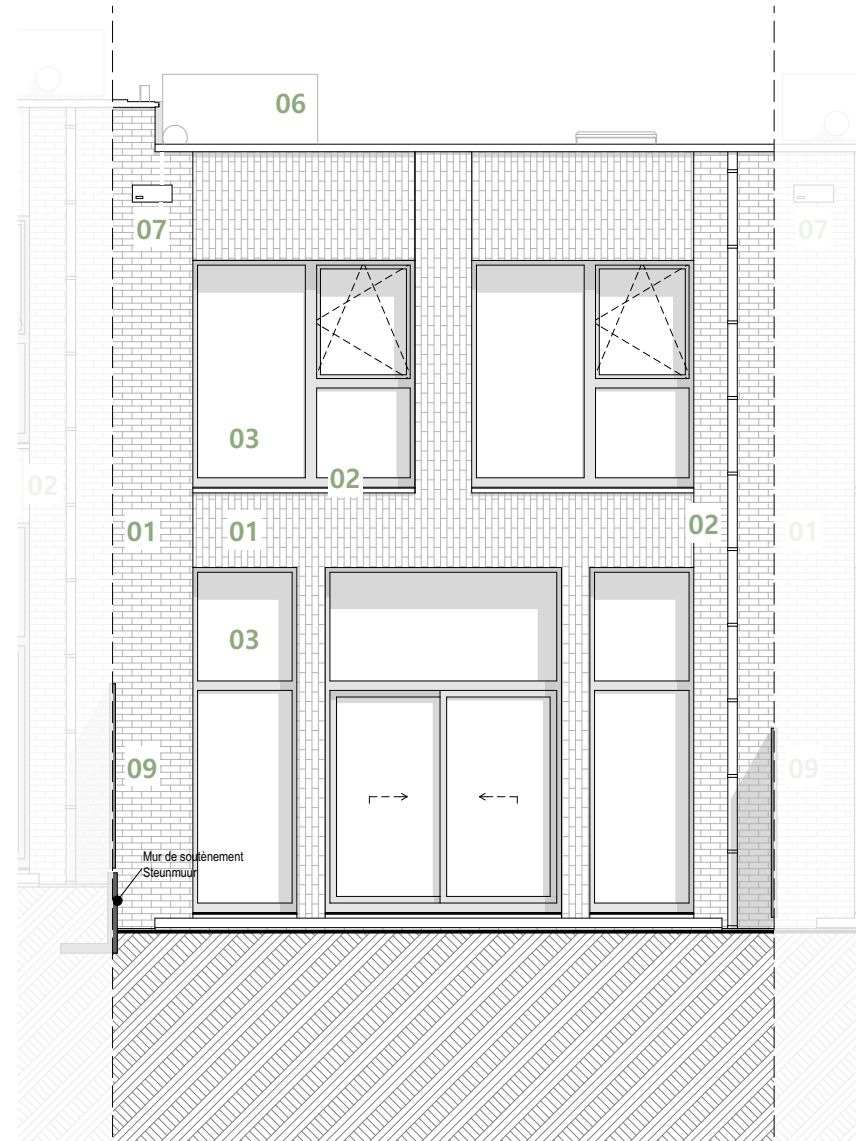

Façade Nord-Est / Noordoost gevel



Légende Façades



- 01 Brique de parement - ton clair
- 02 Descente d'eau pluviale
- 03 Châssis aluminium de teinte claire
- 04 Porte d'entrée en aluminium
- 05 Porte de garage en aluminium
- 06 Pompe à chaleur
- 07 Nichoir pour oiseaux
- 08 Nichoir pour chauve-souris
- 09 Pare-vue entre terrasses

- 01 Metselwerk, lichte kleur
- 02 Regenwaterafvoer
- 03 Aluminium ramen, lichte kleur
- 04 Aluminium inkomdeur, lichte kleur
- 05 Aluminium garagepoort, lichte kleur
- 06 Warmtepomp
- 07 Vogelnestkastje
- 08 Vleermuizenkast
- 09 Terrassecheiding

	Parquet semi-massif Half-massief parket		Faux plafond / Vals plafond
	Carrelage Tegelvloer		Élément de retombée en partie haute (poutre, linetau, ...) Zichtbare draagelementen (steunbalk, latei,...)
	Dalles béton Betontegels	HSP	hauteur sous-plafond plafondhoogte
	Ventilation double-flux Ventilatiesysteem	A: ...	hauteur d'allège hoogte vensterbank
	Emplacement machine à laver et sèche-linge Plaats wasmachine en droogkast	L: ...	largeur châssis breedte opening
	Pompe à chaleur Warmtepomp	H: ...	hauteur châssis hoogte opening
	Sèche-serviette Handoekdroger	Abords	
		Rte	Pavé béton / Betonstraatsteen
		RtD	Dalle béton / Betonplaten
		Mt	Plantes / Planten
			Les aménagements des abords et jardin sont non contractuels. / De aanleg van de omgeving en de tuin zijn niet-contractueel.

Plan non contractuel donné à titre indicatif.
Des modifications sont susceptibles d'être apportées par le maître de l'ouvrage en fonction des nécessités techniques. Se référer au descriptif de vente pour le détail des fournitures. Mobilier non compris.

Niet-contractueel plan geleverd ter informatie.
De bouwheer behoudt zich het recht voor om wijzigingen aan te brengen indien technisch vereist. Voor verdere details, zie het verkoopslastenboek. Meubilair niet inbegrepen.

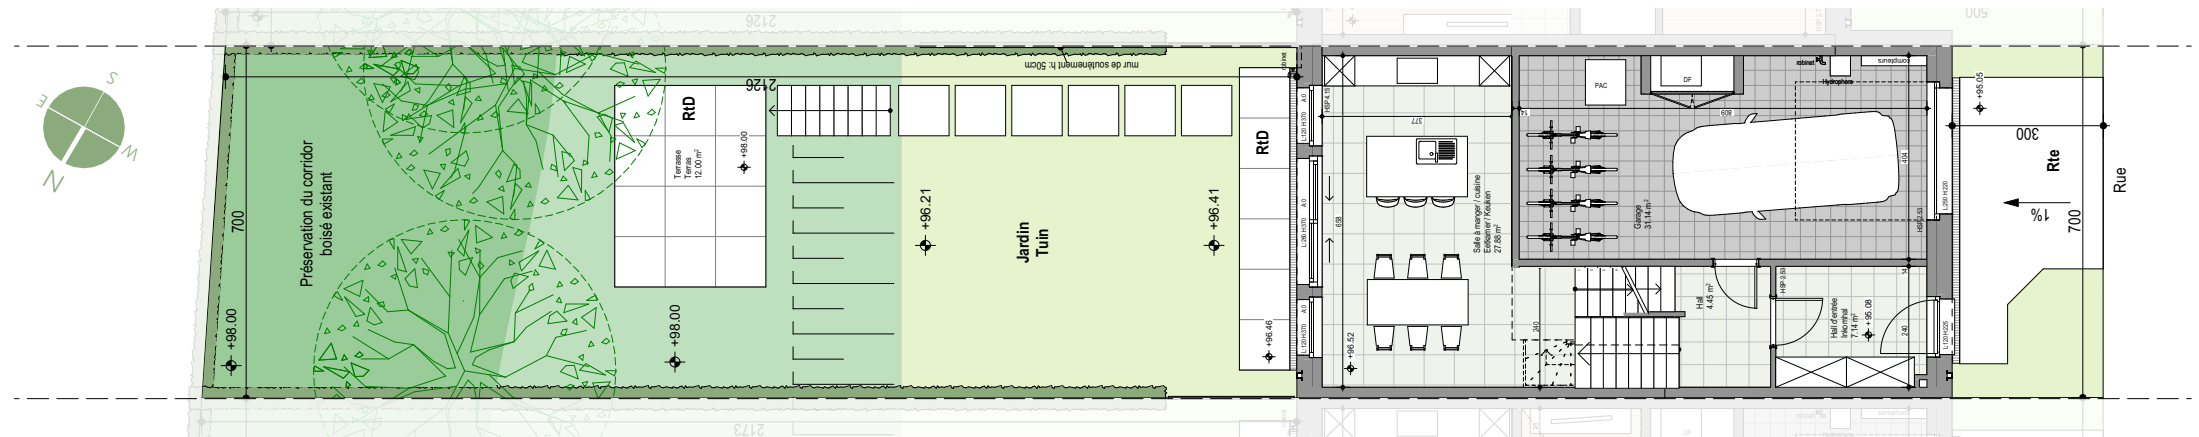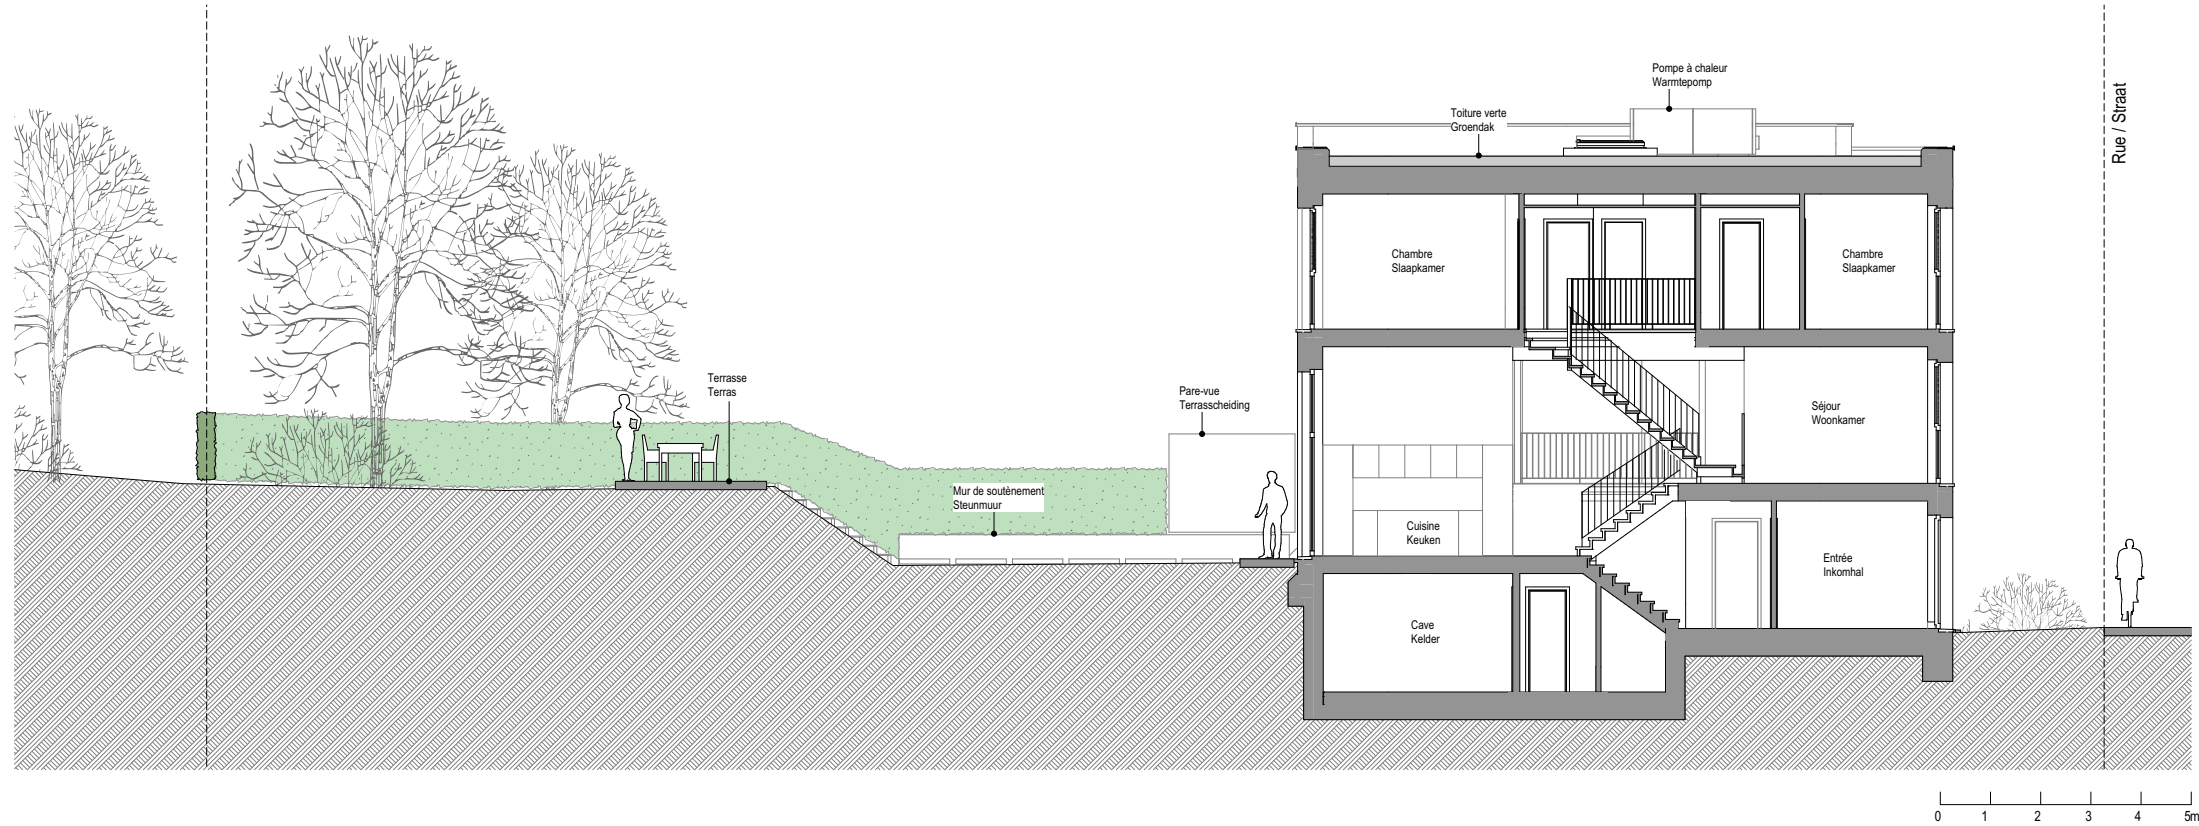

Maison 2 façades M57

PEB A-



4
chambres
kamers


71m²
séjour / cuisine
woonkamer / keuken

239m²
surface brute
bruto oppervlakte
hors sol | bovengronds

12m²
terrasse | terras
terrasse de jardin
tuin terras

33m²
cave | kelder
surface brute
brutto oppervlakte

262m²
terrain
grond

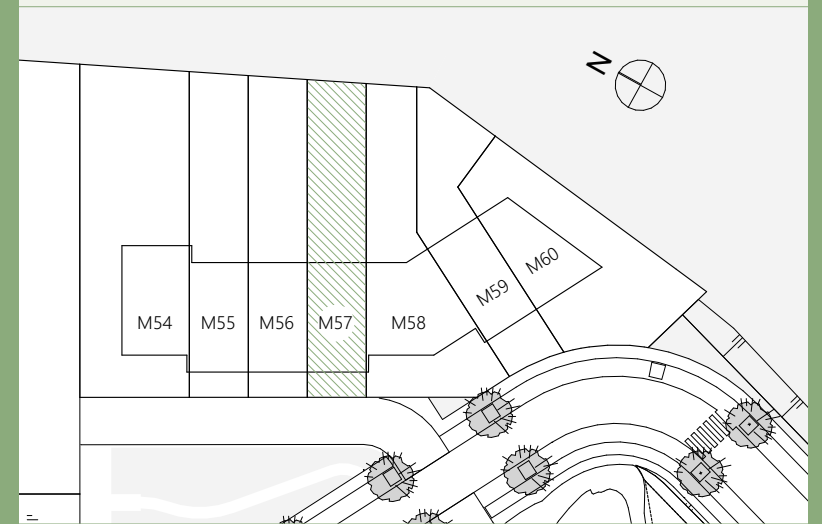

- Parquet semi-massif
Half-massief parket
- Carrelage
Tegelvoer
- Dalles béton
Betontegels
- Ventilation double-flux
Ventilatiesysteem
- Emplacement machine à laver et
sèche-linge
Plaats wasmachine en droogkast
- Pompe à chaleur
Warmtepomp
- Sèche-serviette
Handoekdroger
- Faux plafond / Vals plafond
Elément de retombée en partie
haute (poutre, linéaire, ...)
Zichtbare draagelementen
(steunbalk, latei,...)
- HSP** hauteur sous-plafond
plafondhoogte
- A: ...** hauteur d'allège
hoogte vensterbank
- L: ...** largeur châssis
breedte opening
- H: ...** hauteur châssis
hoogte opening
- Abords**
- Rte** Pavé béton / Betonstraatsteen
- RtD** Dalle béton / Betonplaten
- Mt** Plantes / Planten
- Les aménagements des abords et jardin sont
non contractuels. / De aanleg van de omgeving
en de tuin zijn niet-contractueel.

Plan non contractuel donné à titre indicatif.
Des modifications sont susceptibles d'être apportées par le maître de l'ouvrage
en fonction des nécessités techniques. Se référer au descriptif de vente pour le détail
des fournitures. Mobilier non compris.

Niet-contractueel plan geleverd ter informatie.
De bouwheer behoudt zich het recht voor om wijzigingen aan te brengen indien
technisch vereist. Voor verdere details, zie het verkoopslastenboek. Meubilair niet
inbegrepen.