

Rez-de-chassée et Cave  
Gelijkvloers en Kelder

# Maison 2 façades M58



PEB A-

**4**  
chambres  
kamers

**83m<sup>2</sup>**  
séjour / cuisine  
woonkamer / keuken

**280m<sup>2</sup>**  
surface brute  
bruto oppervlakte  
hors sol | bovengronds



**12m<sup>2</sup>**  
terrasse à l'étage  
terras 1ste verdieping

**55m<sup>2</sup>**  
cave | kelder  
surface brute  
brutto oppervlakte

**339m<sup>2</sup>**  
terrain  
grond



	Parquet semi-massif Half-massief parket		Faux plafond / Vals plafond
	Carrelage Tegelvloer		Élément de retombée en partie haute (poutre, linetau, ...) Zichtbare draagelementen (steunbalk, latei,...)
	Dalles béton Betontegels	<b>HSP</b>	hauteur sous-plafond plafondhoogte
	Ventilation double-flux Ventilatiesysteem	<b>A: ...</b>	hauteur d'allège hoogte vensterbank
	Emplacement machine à laver et sèche-linge Plaats wasmachine en droogkast	<b>L: ...</b>	largeur châssis breedte opening
	Pompe à chaleur Warmtepomp	<b>H: ...</b>	hauteur châssis hoogte opening
	Sèche-serviette Handoekdroger	<b>Abords</b>	
		<b>Rte</b>	Pavé béton / Betonstraatsteen
		<b>RtD</b>	Dalle béton / Betonplaten
		<b>Mt</b>	Plantes / Planten
			Les aménagements des abords et jardin sont non contractuels. / De aanleg van de omgeving en de tuin zijn niet-contractueel.

Plan non contractuel donné à titre indicatif.  
Des modifications sont susceptibles d'être apportées par le maître de l'ouvrage  
en fonction des nécessités techniques. Se référer au descriptif de vente pour le détail  
des fournitures. Mobilier non compris.

Niet-contractueel plan geleverd ter informatie.  
De bouwheer behoudt zich het recht voor om wijzigingen aan te brengen indien  
technisch vereist. Voor verdere details, zie het verkoopslastenboek. Meubilair niet  
inbegrepen.




# Maison 2 façades M58



PEB A-

<b>4</b> chambres kamers	<b>83m<sup>2</sup></b> séjour / cuisine woonkamer / keuken	<b>280m<sup>2</sup></b> surface brute bruto oppervlakte hors sol   bovengronds
	<b>12m<sup>2</sup></b> terrasse à l'étage terras 1ste verdieping	<b>55m<sup>2</sup></b> cave   kelder surface brute brutto oppervlakte
	<b>12m<sup>2</sup></b> terrasse de jardin tuin terras	<b>339m<sup>2</sup></b> terrain grond

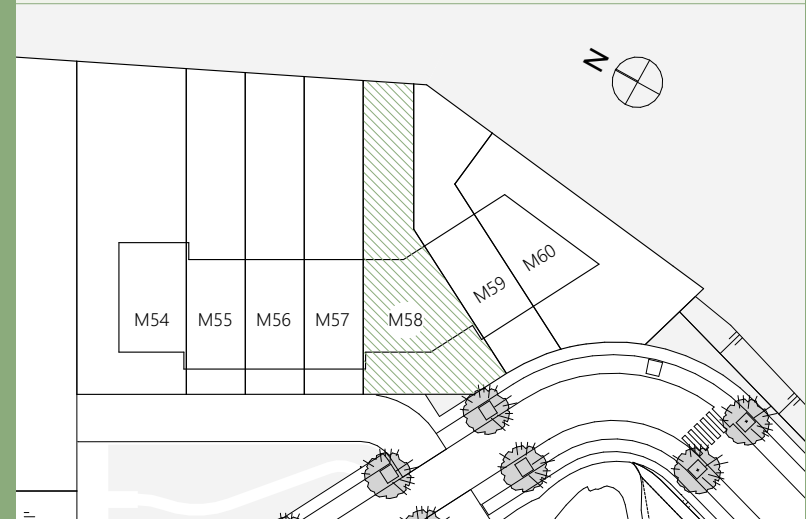


	Parquet semi-massif Half-massief parket		Faux plafond / Vals plafond
	Carrelage Tegelvloer		Elément de retombée en partie haute (poutre, linetau, ...) Zichtbare draagelementen (steunbalk, latei,...)
	Dalles béton Betontegels	<b>HSP</b>	hauteur sous-plafond plafondhoogte
	Ventilation double-flux Ventilatiesysteem	<b>A: ...</b>	hauteur d'allège hoogte vensterbank
	Emplacement machine à laver et sèche-linge Plaats wasmachine en droogkast	<b>L: ...</b>	largeur châssis breedte opening
	Pompe à chaleur Warmtepomp	<b>H: ...</b>	hauteur châssis hoogte opening
	Sèche-serviette Handoekdroger	<b>Abords</b>	
		<b>Rte</b>	Pavé béton / Betonstraatsteen
		<b>RtD</b>	Dalle béton / Betonplaten
		<b>Mt</b>	Plantes / Planten

Les aménagements des abords et jardin sont non contractuels. / De aanleg van de omgeving en de tuin zijn niet-contractueel.

Plan non contractuel donné à titre indicatif.  
Des modifications sont susceptibles d'être apportées par le maître de l'ouvrage en fonction des nécessités techniques. Se référer au descriptif de vente pour le détail des fournitures. Mobilier non compris.

Niet-contractueel plan geleverd ter informatie.  
De bouwheer behoudt zich het recht voor om wijzigingen aan te brengen indien technisch vereist. Voor verdere details, zie het verkoopslastenboek. Meubilair niet inbegrepen.

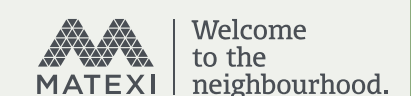

# Maison 2 façades M58



PEB A-

**4**  
chambres  
kamers

**83m<sup>2</sup>**  
séjour / cuisine  
woonkamer / keuken

**280m<sup>2</sup>**  
surface brute  
bruto oppervlakte  
hors sol | bovengronds




**12m<sup>2</sup>**  
terrasse à l'étage  
terras 1ste verdieping

**55m<sup>2</sup>**  
cave | kelder  
surface brute  
brutto oppervlakte

**339m<sup>2</sup>**  
terrain  
grond




Façade Sud-Ouest / Zuidwest gevel

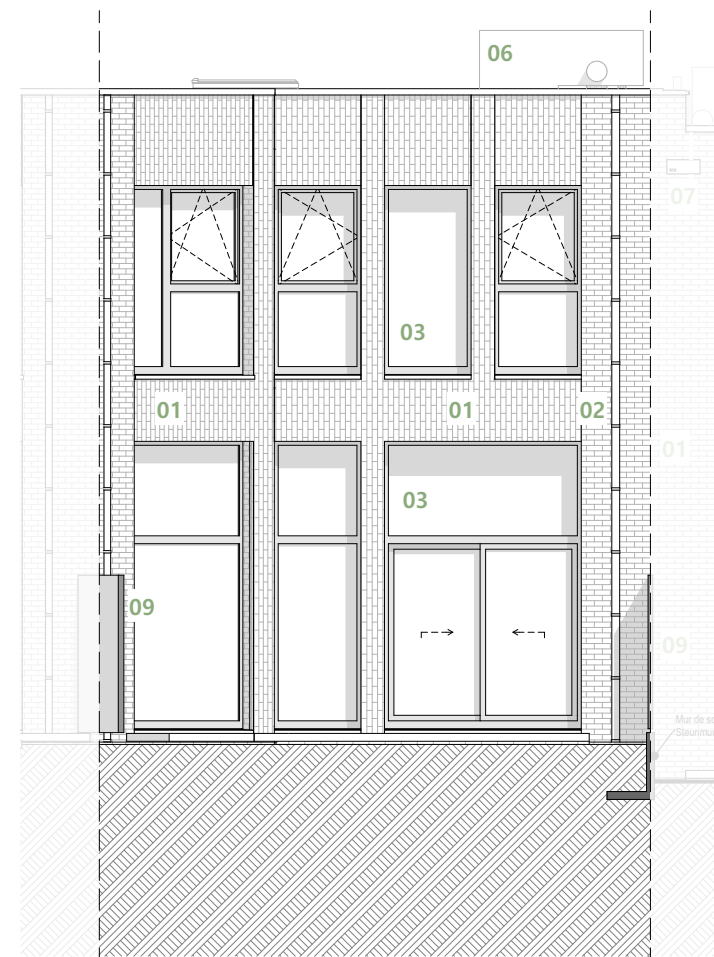

Façade Nord-Est / Noordoost gevel

### Légende Façades

- |                                       |                               |  |                       |
|---------------------------------------|-------------------------------|--|-----------------------|
| 01 Brique de parement - ton clair     | 07 Nichoir pour oiseaux       | 01 Metselwerk, lichte kleur            | 07 Vogelnestkastje    |
| 02 Déscente d'eau pluviale            | 08 Nichoir pour chauve-souris | 02 Regenwaterafvoer                    | 08 Vleermuizenkast    |
| 03 Châssis aluminium de teinte claire | 09 Pare-vue entre terrasses   | 03 Aluminium ramen, lichte kleur       | 09 Terrasscheiding    |
| 04 Porte d'entrée en aluminium        | 10 Garde-corps métallique     | 04 Aluminium inkomdeur, lichte kleur   | 10 Metalen balustrade |
| 05 Porte de garage en aluminium       |                               | 05 Aluminium garagepoort, lichte kleur |                       |
| 06 Pompe à chaleur                    |                               | 06 Warmtepomp                          |                       |



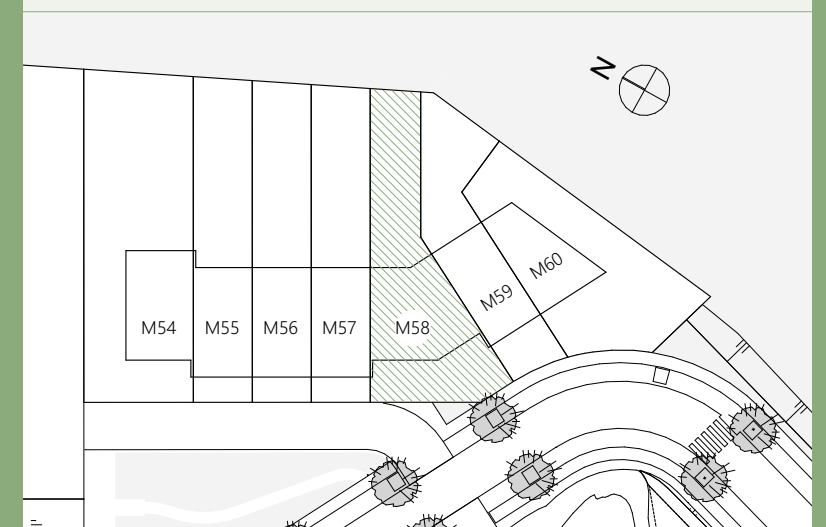


	Parquet semi-massif Half-massief parket		Faux plafond / Vals plafond
	Carrelage Tegelvloer		Élément de retombée en partie haute (poutre, linetau, ...) Zichtbare draagelementen (steunbalk, latei,...)
	Dalles béton Betontegels	<b>HSP</b>	hauteur sous-plafond plafondhoogte
	Ventilation double-flux Ventilatiesysteem	<b>A: ...</b>	hauteur d'allège hoogte vensterbank
	Emplacement machine à laver et sèche-linge Plaats wasmachine en droogkast	<b>L: ...</b>	largeur châssis breedte opening
	Pompe à chaleur Warmtepomp	<b>H: ...</b>	hauteur châssis hoogte opening
	Sèche-serviette Handoekdroger	<b>Abords</b>	
		<b>Rte</b>	Pavé béton / Betonstraatsteen
		<b>RtD</b>	Dalle béton / Betonplaten
		<b>Mt</b>	Plantes / Planten

Les aménagements des abords et jardin sont non contractuels. / De aanleg van de omgeving en de tuin zijn niet-contractueel.

Plan non contractuel donné à titre indicatif.  
Des modifications sont susceptibles d'être apportées par le maître de l'ouvrage en fonction des nécessités techniques. Se référer au descriptif de vente pour le détail des fournitures. Mobilier non compris.

Niet-contractueel plan geleverd ter informatie.  
De bouwheer behoudt zich het recht voor om wijzigingen aan te brengen indien technisch vereist. Voor verdere details, zie het verkoopslastenboek. Meubilair niet inbegrepen.

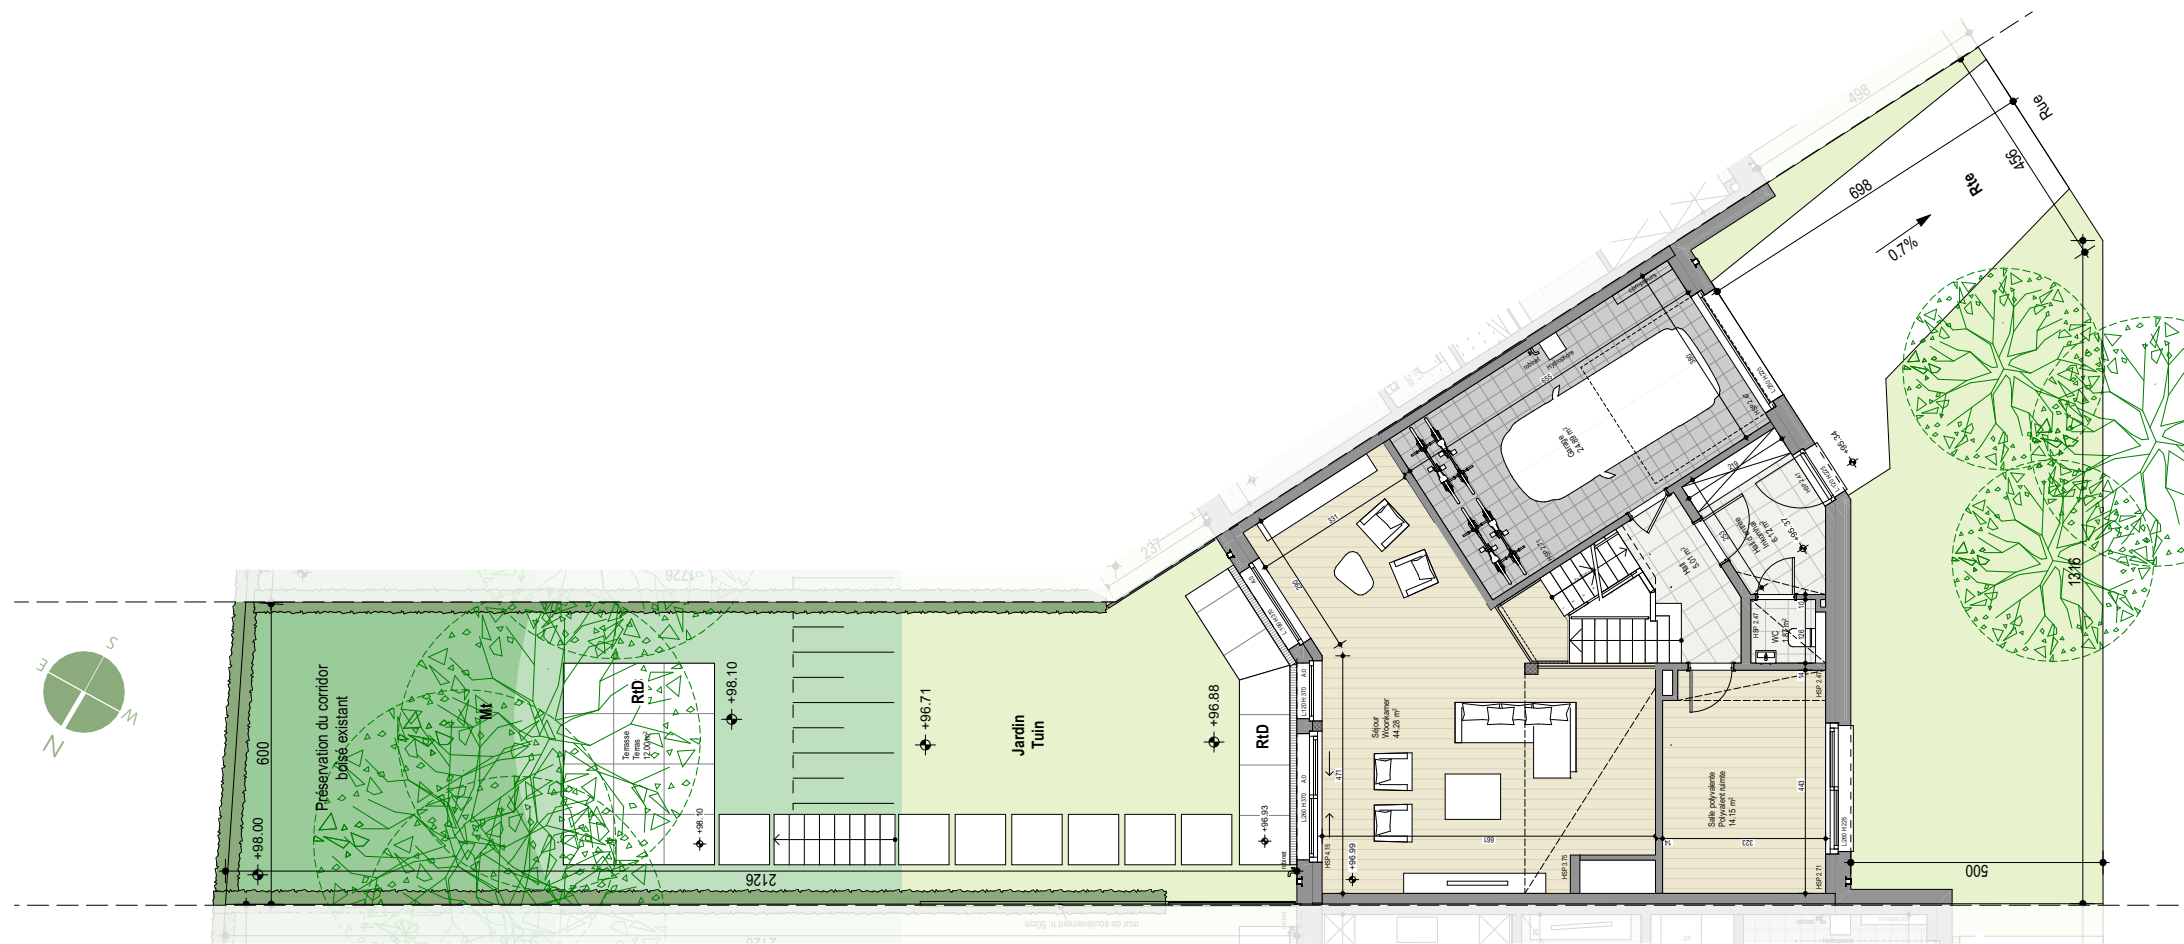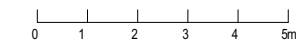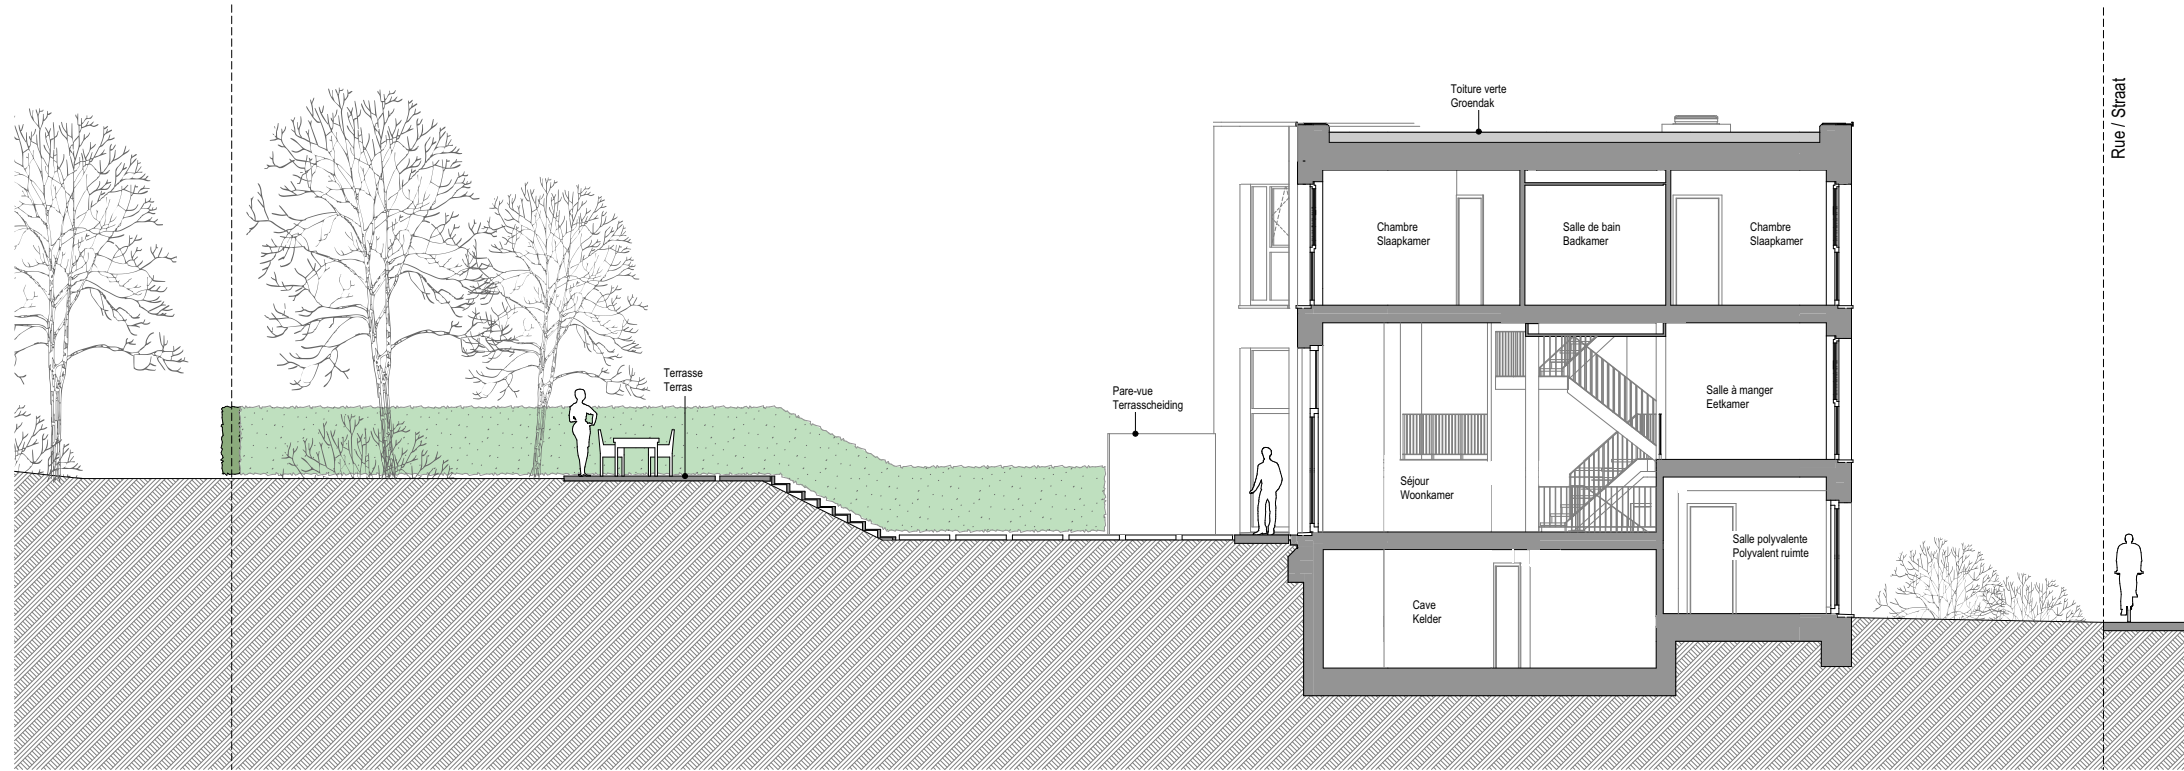


# Maison 2 façades M58



PEB A-

<b>4</b> chambres kamers	<b>83m<sup>2</sup></b> séjour / cuisine woonkamer / keuken	<b>280m<sup>2</sup></b> surface brute bruto oppervlakte hors sol / bovengronds
	<b>12m<sup>2</sup></b> terrasse à l'étage terras 1ste verdieping	<b>55m<sup>2</sup></b> cave   kelder surface brute brutto oppervlakte
	<b>12m<sup>2</sup></b> terrasse de jardin tuin terras	<b>339m<sup>2</sup></b> terrain grond

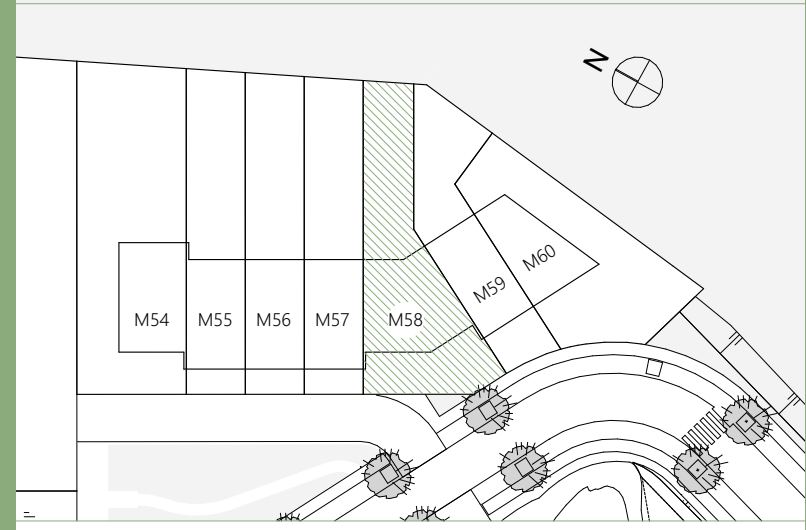

	Parquet semi-massif Half-massief parket		Faux plafond / Vals plafond
	Carrelage Tegelvloer		Elément de retombée en partie haute (poutre, linetau, ...) Zichtbare draagelementen (steunbalk, latei,...)
	Dalles béton Betontegels	<b>HSP</b>	hauteur sous-plafond plafondhoogte
	Ventilation double-flux Ventilatiesysteem	<b>A: ...</b>	hauteur d'allège hoogte vensterbank
	Emplacement machine à laver et sèche-linge Plaats wasmachine en droogkast	<b>L: ...</b>	largeur châssis breedte opening
	Pompe à chaleur Warmtepomp	<b>H: ...</b>	hauteur châssis hoogte opening
	Sèche-serviette Handoekdroger	<b>Abords</b>	
		<b>Rte</b>	Pavé béton / Betonstraatsteen
		<b>RtD</b>	Dalle béton / Betonplaten
		<b>Mt</b>	Plantes / Planten

Les aménagements des abords et jardin sont non contractuels. / De aanleg van de omgeving en de tuin zijn niet-contractueel.

Plan non contractuel donné à titre indicatif.  
Des modifications sont susceptibles d'être apportées par le maître de l'ouvrage en fonction des nécessités techniques. Se référer au descriptif de vente pour le détail des fournitures. Mobilier non compris.

Niet-contractueel plan geleverd ter informatie.  
De bouwheer behoudt zich het recht voor om wijzigingen aan te brengen indien technisch vereist. Voor verdere details, zie het verkoopslastenboek. Meubilair niet inbegrepen.

