



Rez-de-chassée et Cave
Gelijkvloers en Kelder

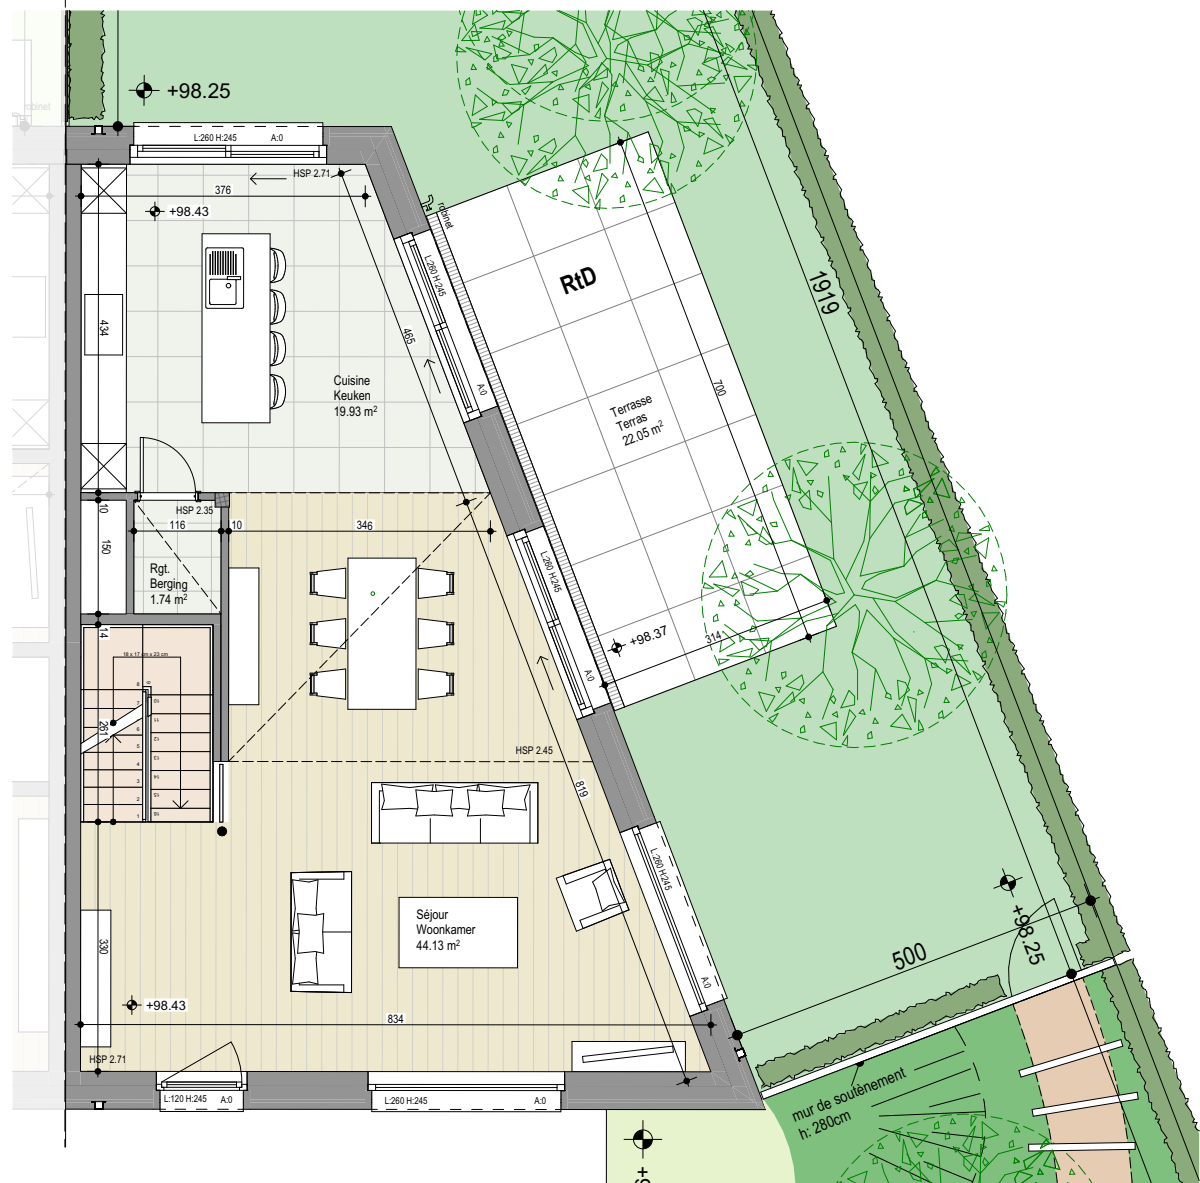

Niveau jardin (Premier étage)
Tuinniveau (Eerste verdieping)

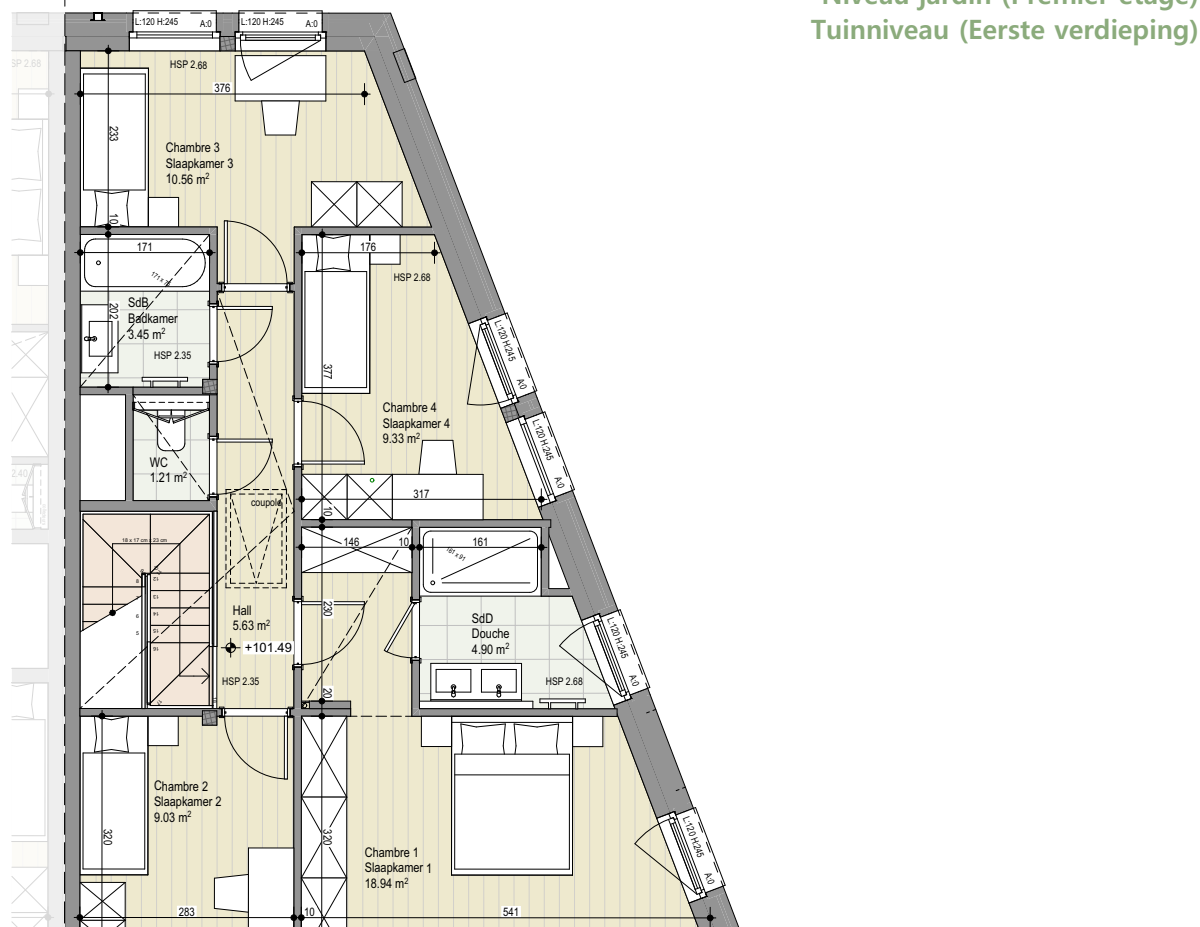

Deuxième étage
Tweede verdieping

Maison 3 façades M60

PEB B+

4
chambres
kamers

64m²
séjour / cuisine
woonkamer / keuken


238m²
surface brute
bruto oppervlakte
hors sol | bovengronds



22m²
terrasse | terras
terrasse de jardin
tuin terras

33m²
cave | kelder
surface brute
brutto oppervlakte

356m²
terrain
grond

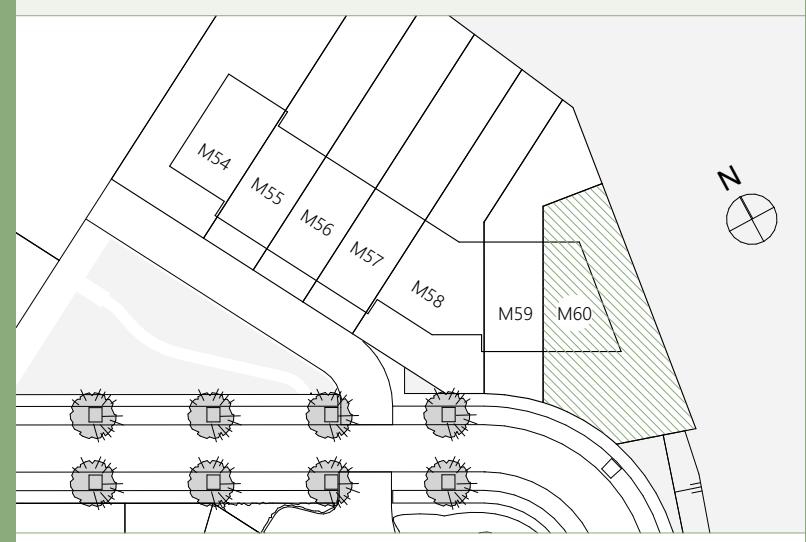

| | | | |
|--|--|---------------|---|
| | Parquet semi-massif Half-massief parket | | Faux plafond / Vals plafond |
| | Carrelage Tegelvloer | | Elément de retombée en partie haute (poutre, linetau, ...) Zichtbare draagelementen (steunbalk, latei,...) |
| | Dalles béton Betontegels | HSP | hauteur sous-plafond plafondhoogte |
| | Ventilation double-flux Ventilatiesysteem | A: ... | hauteur d'allège hoogte vensterbank |
| | Emplacement machine à laver et sèche-linge Plaats wasmachine en droogkast | L: ... | largeur châssis breedte opening |
| | Pompe à chaleur Warmtepomp | H: ... | hauteur châssis hoogte opening |
| | Sèche-serviette Handoekdroger | Abords | |
| | | Rte | Pavé béton / Betonstraatsteen |
| | | RtD | Dalle béton / Betonplaten |
| | | Mt | Plantes / Planten |

Les aménagements des abords et jardin sont non contractuels. / De aanleg van de omgeving en de tuin zijn niet-contractueel.

Plan non contractuel donné à titre indicatif.
Des modifications sont susceptibles d'être apportées par le maître de l'ouvrage en fonction des nécessités techniques. Se référer au descriptif de vente pour le détail des fournitures. Mobilier non compris.

Niet-contractueel plan geleverd ter informatie.
De bouwheer behoudt zich het recht voor om wijzigingen aan te brengen indien technisch vereist. Voor verdere details, zie het verkoopslastenboek. Meubilair niet inbegrepen.



Façade Est / Oost gevel



Façade Sud / Zuid gevel



Façade Nord / Noord gevel

Légende Façades

- | | | | |
|---------------------------------------|-------------------------------|--|--------------------|
| 01 Brique de parement - ton clair | 07 Nichoir pour oiseaux | 01 Metselwerk, lichte kleur | 07 Vogelnestkastje |
| 02 Descente d'eau pluviale | 08 Nichoir pour chauve-souris | 02 Regenwaterafvoer | 08 Vleermuizenkast |
| 03 Châssis aluminium de teinte claire | 09 Pare-vue entre terrasses | 03 Aluminium ramen, lichte kleur | 09 Terrascheiding |
| 04 Porte d'entrée en aluminium | | 04 Aluminium inkomdeur, lichte kleur | |
| 05 Porte de garage en aluminium | | 05 Aluminium garagepoort, lichte kleur | |
| 06 Pompe à chaleur | | 06 Warmtepomp | |

Maison 3 façades M60




PEB B+

4
chambres
kamers

64m²
séjour / cuisine
woonkamer / keuken


238m²
surface brute
bruto oppervlakte
hors sol | bovengronds

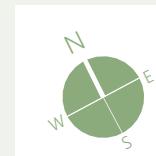

22m²
terrasse | terras
terrace de jardin
tuin terras

33m²
cave | kelder
surface brute
brutto oppervlakte

356m²
terrain
grond

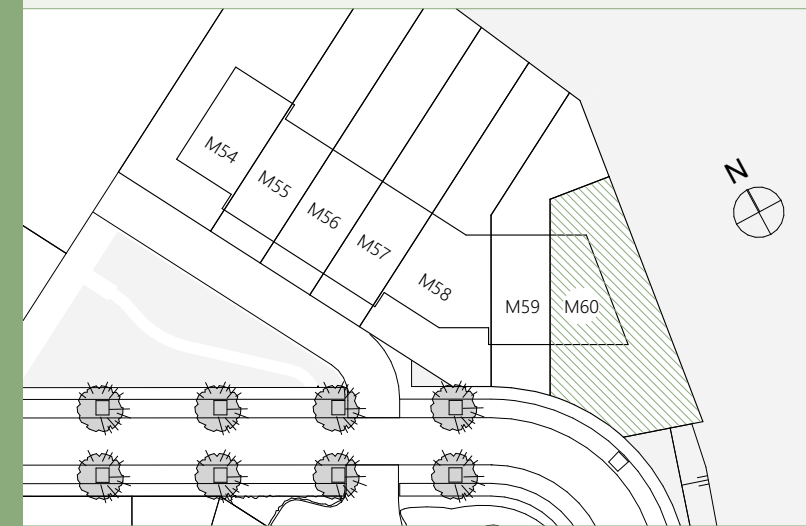



- | | |
|---|---|
| Parquet semi-massif Half-massief parket | Faux plafond / Vals plafond |
| Carrelage Tegelvloer | Elément de retombée en partie haute (poutre, linetau, ...) |
| Dalles béton Betontegels | Zichtbare draagelementen (steunbalk, latei,...) |
| Ventilation double-flux Ventilatiesysteem | HSP hauteur sous-plafond plafondhoogte |
| Emplacement machine à laver et sèche-linge Plaats wasmachine en droogkast | A: ... hauteur d'allège hoogte vensterbank |
| Pompe à chaleur Warmtepomp | L: ... largeur châssis breedte opening |
| Sèche-serviette Handoekdroger | H: ... hauteur châssis hoogte opening |
| | Abords |
| | Rte Pavé béton / Betonstraatsteen |
| | RtD Dalle béton / Betonplaten |
| | Mt Plantes / Planten |
| | Les aménagements des abords et jardin sont non contractuels. / De aanleg van de omgeving en de tuin zijn niet-contractueel. |

Plan non contractuel donné à titre indicatif.
Des modifications sont susceptibles d'être apportées par le maître de l'ouvrage
en fonction des nécessités techniques. Se référer au descriptif de vente pour le détail
des fournitures. Mobilier non compris.

Niet-contractueel plan geleverd ter informatie.
De bouwheer behoudt zich het recht voor om wijzigingen aan te brengen indien
technisch vereist. Voor verdere details, zie het verkoopslastenboek. Meubilair niet
inbegrepen.



Welcome
to the
neighbourhood.

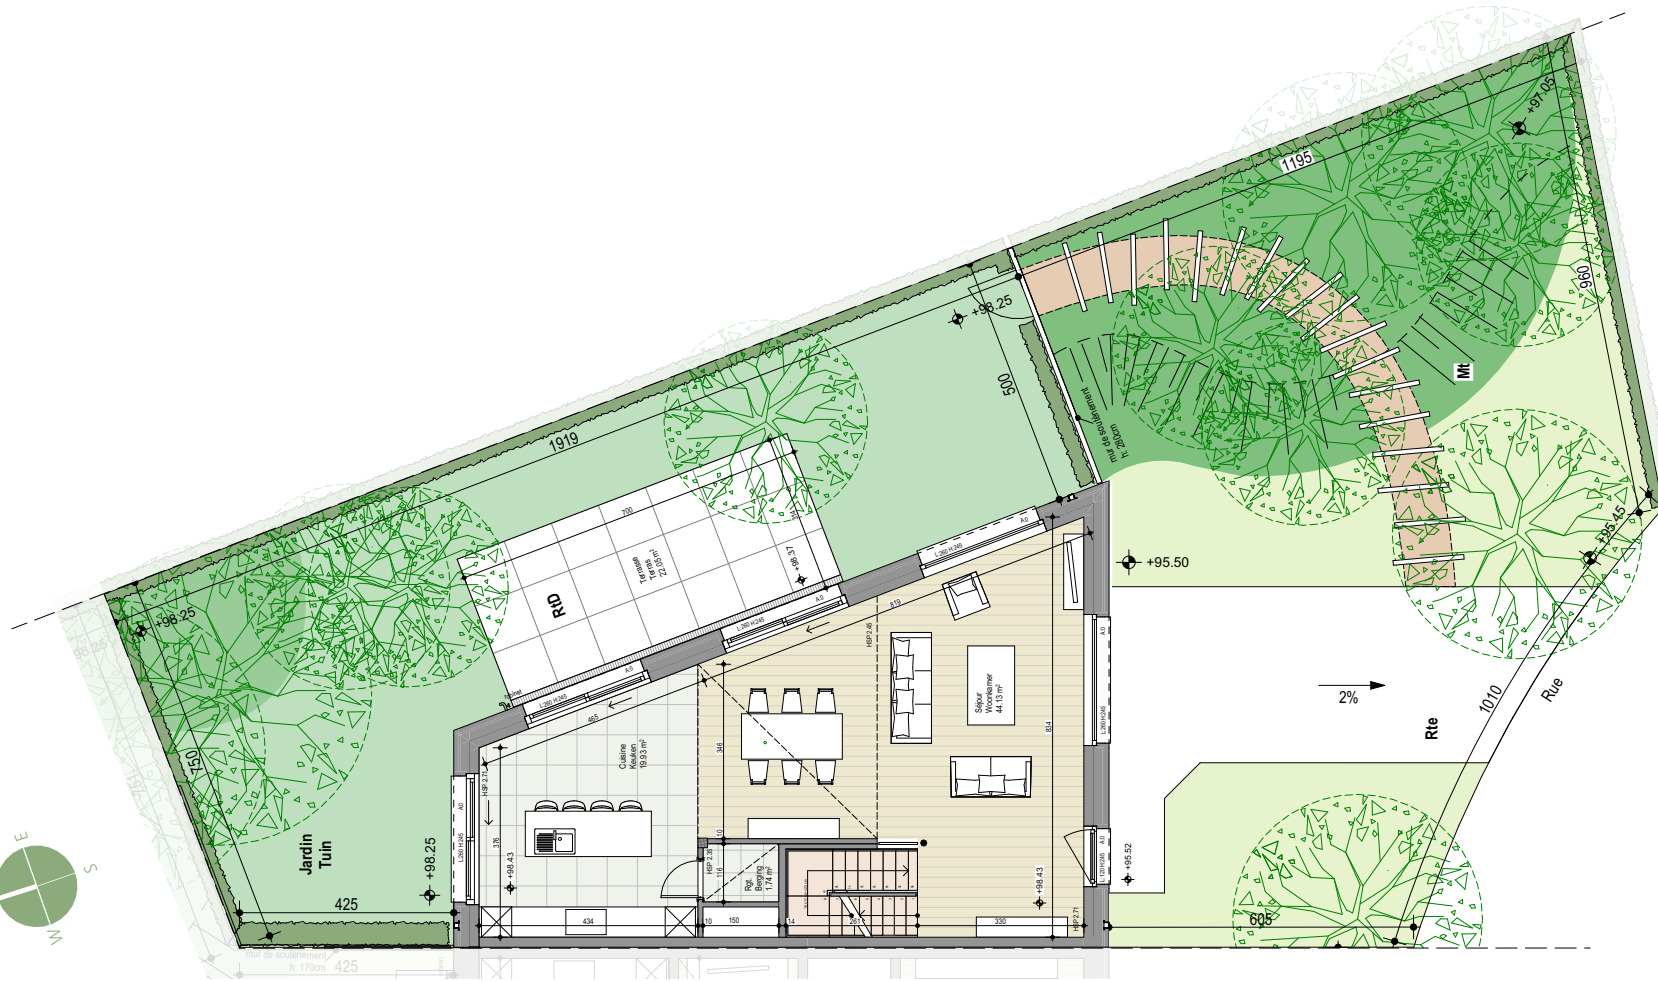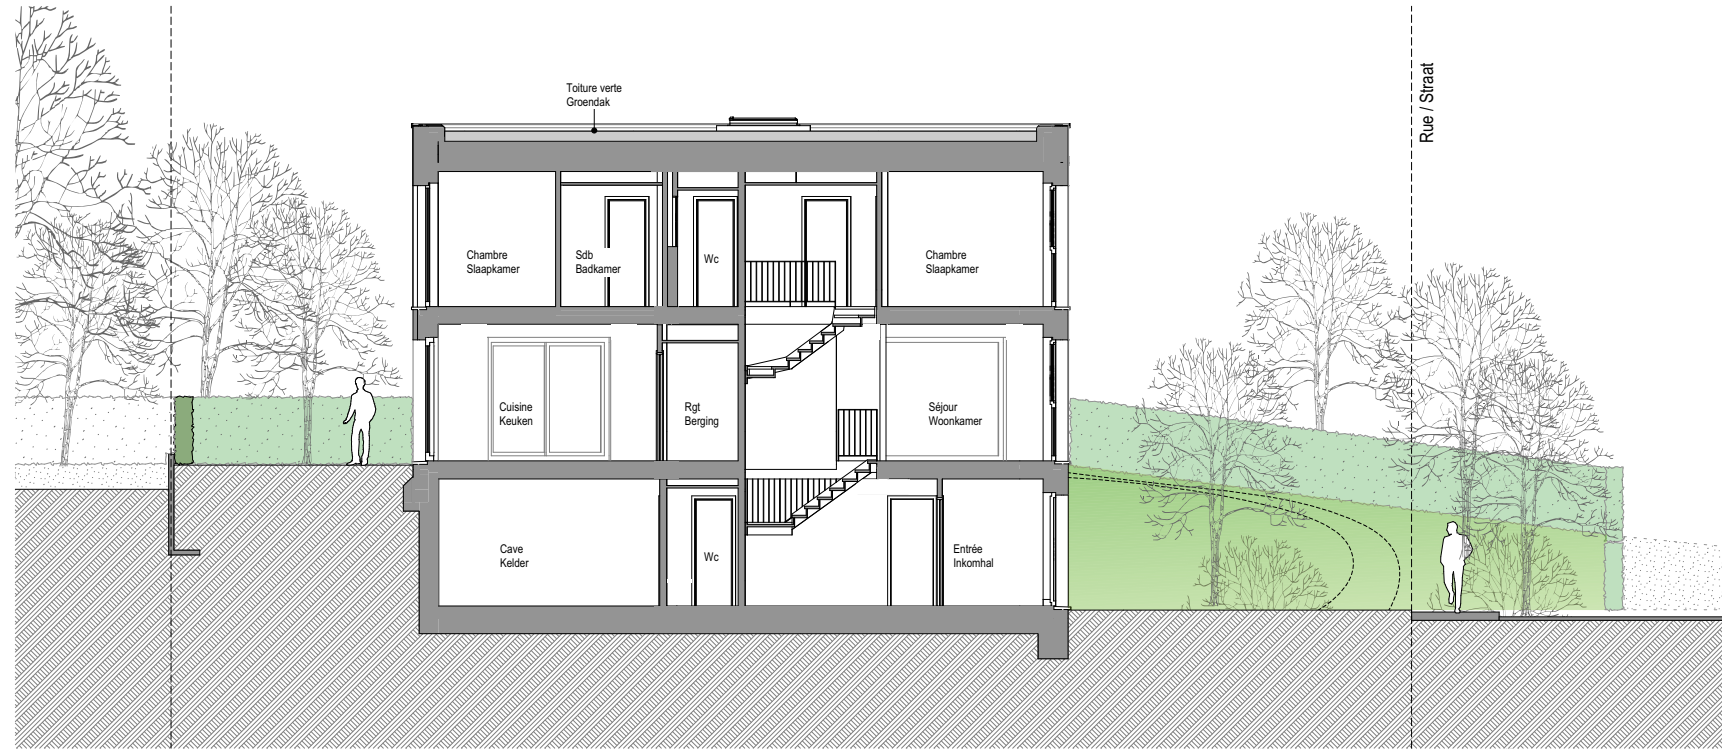


Maison 3 façades M60



PEB B+

| | | |
|--|--|---|
| 4 chambres kamers | 64m² séjour / cuisine woonkamer / keuken | 238m² surface brute bruto oppervlakte hors sol / bovengronds |
| 22m² terrasse terras terrasse de jardin tuin terras | 33m² cave kelder surface brute brutto oppervlakte | 356m² terrain grond |

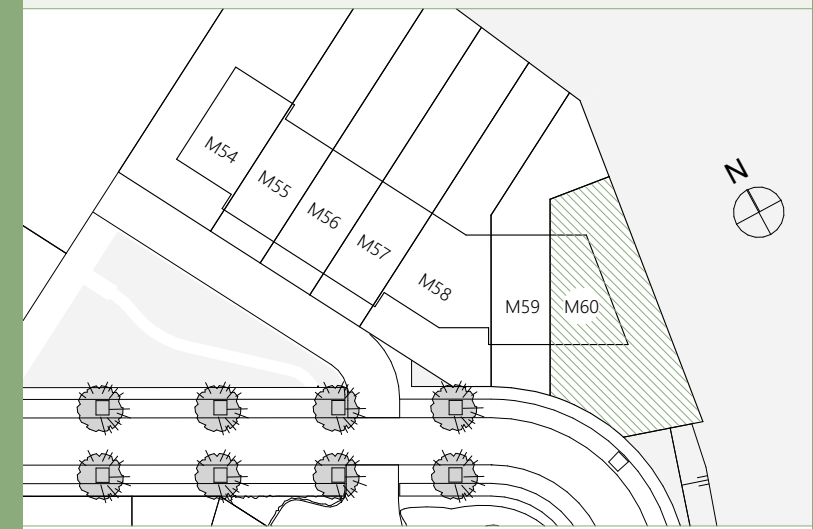

| | |
|---|---|
| Parquet semi-massif Half-massief parket | Faux plafond / Vals plafond |
| Carrelage Tegelvloer | Elément de retombée en partie haute (poutre, linetau, ...) Zichtbare draagelementen (steunbalk, latei,...) |
| Dalles béton Betontegels | HSP hauteur sous-plafond plafondhoogte |
| Ventilation double-flux Ventilatiesysteem | A: ... hauteur d'allège hoogte vensterbank |
| Emplacement machine à laver et sèche-linge Plaats wasmachine en droogkast | L: ... largeur châssis breedte opening |
| Pompe à chaleur Warmtepomp | H: ... hauteur châssis hoogte opening |
| Sèche-serviette Handoekdroger | Abords |
| | Rte Pavé béton / Betonstraatsteen |
| | RtD Dalle béton / Betonplaten |
| | Mt Plantes / Planten |
| | Les aménagements des abords et jardin sont non contractuels. / De aanleg van de omgeving en de tuin zijn niet-contractueel. |

Plan non contractuel donné à titre indicatif.
Des modifications sont susceptibles d'être apportées par le maître de l'ouvrage
en fonction des nécessités techniques. Se référer au descriptif de vente pour le détail
des fournitures. Mobilier non compris.

Niet-contractueel plan geleverd ter informatie.
De bouwheer behoudt zich het recht voor om wijzigingen aan te brengen indien
technisch vereist. Voor verdere details, zie het verkoopslastenboek. Meubilair niet
inbegrepen.

